


02.ED119.B1.CU

COD. CAMPUS	COD. EDIFICIO	COD. BLOQUE	COD. PLANTA
-------------	---------------	-------------	-------------

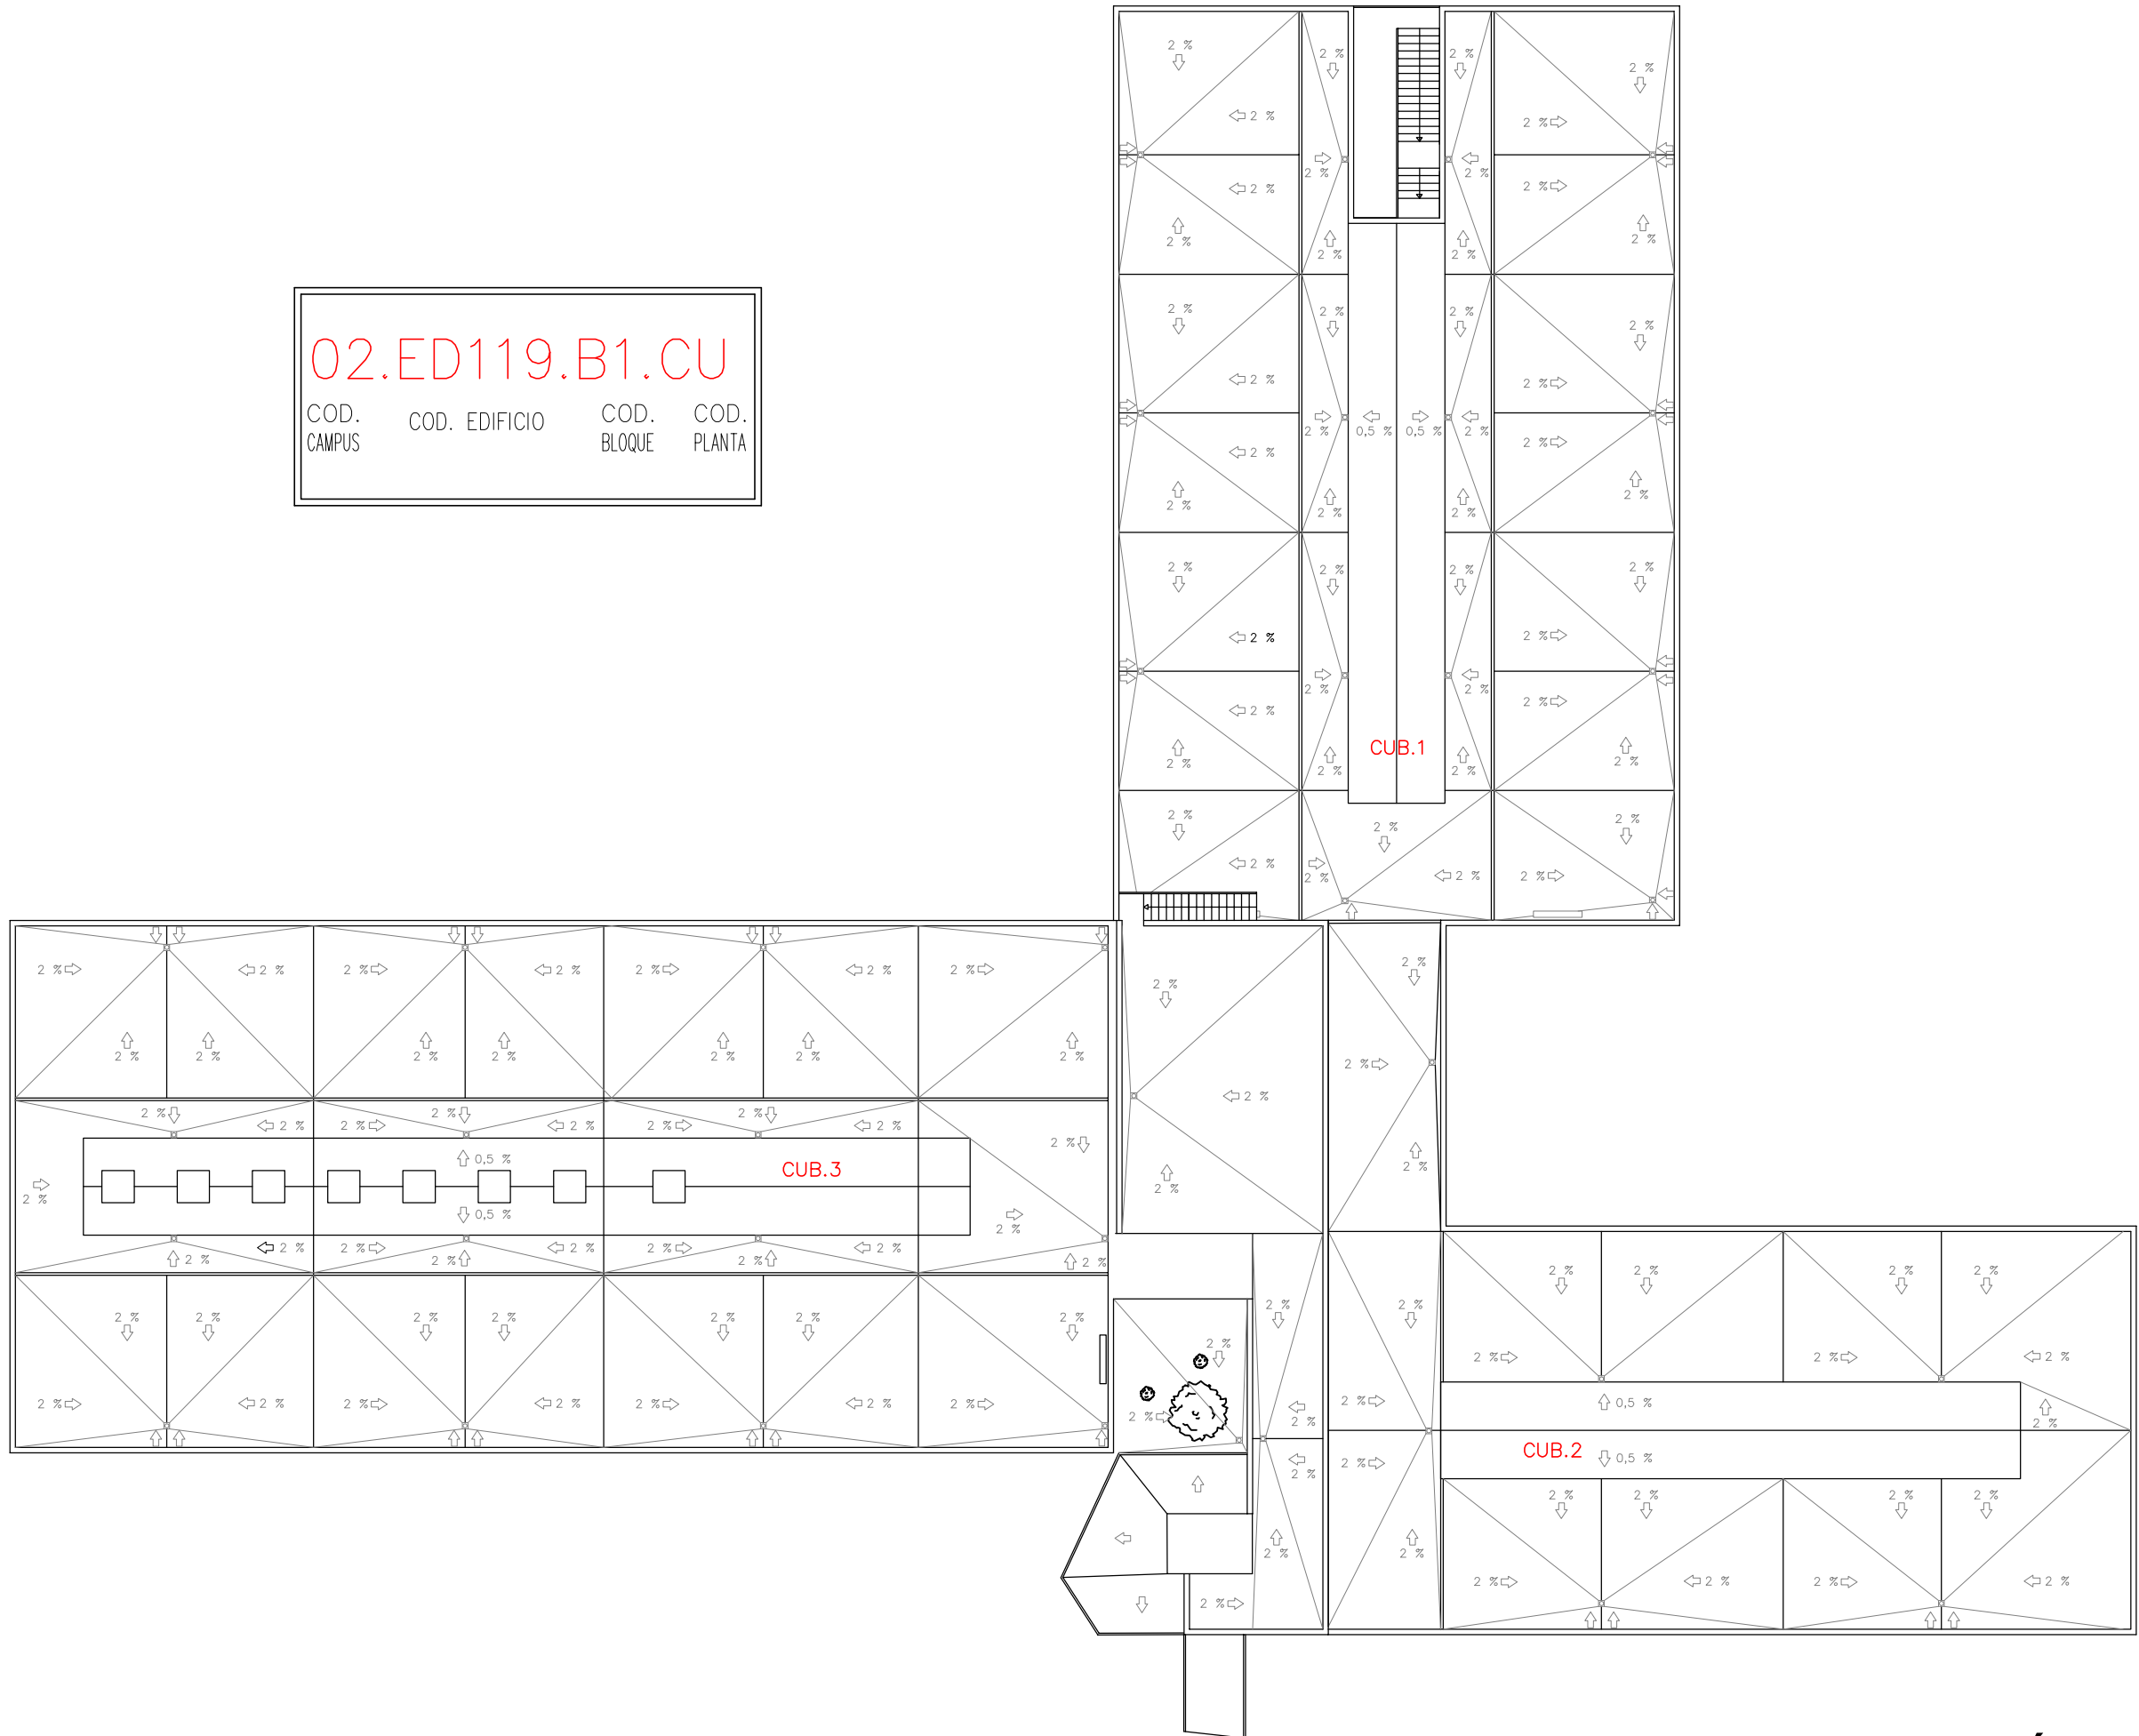

FACULTAD DE ÓPTICA
 02-CAMPUS DE ESPINARDO
 PLANTA CUBIERTA