


PLANTA BAJA

02.ED119.B1.0  
 COD. CAMPUS COD. EDIFICIO COD. BLOQUE COD. PLANTA

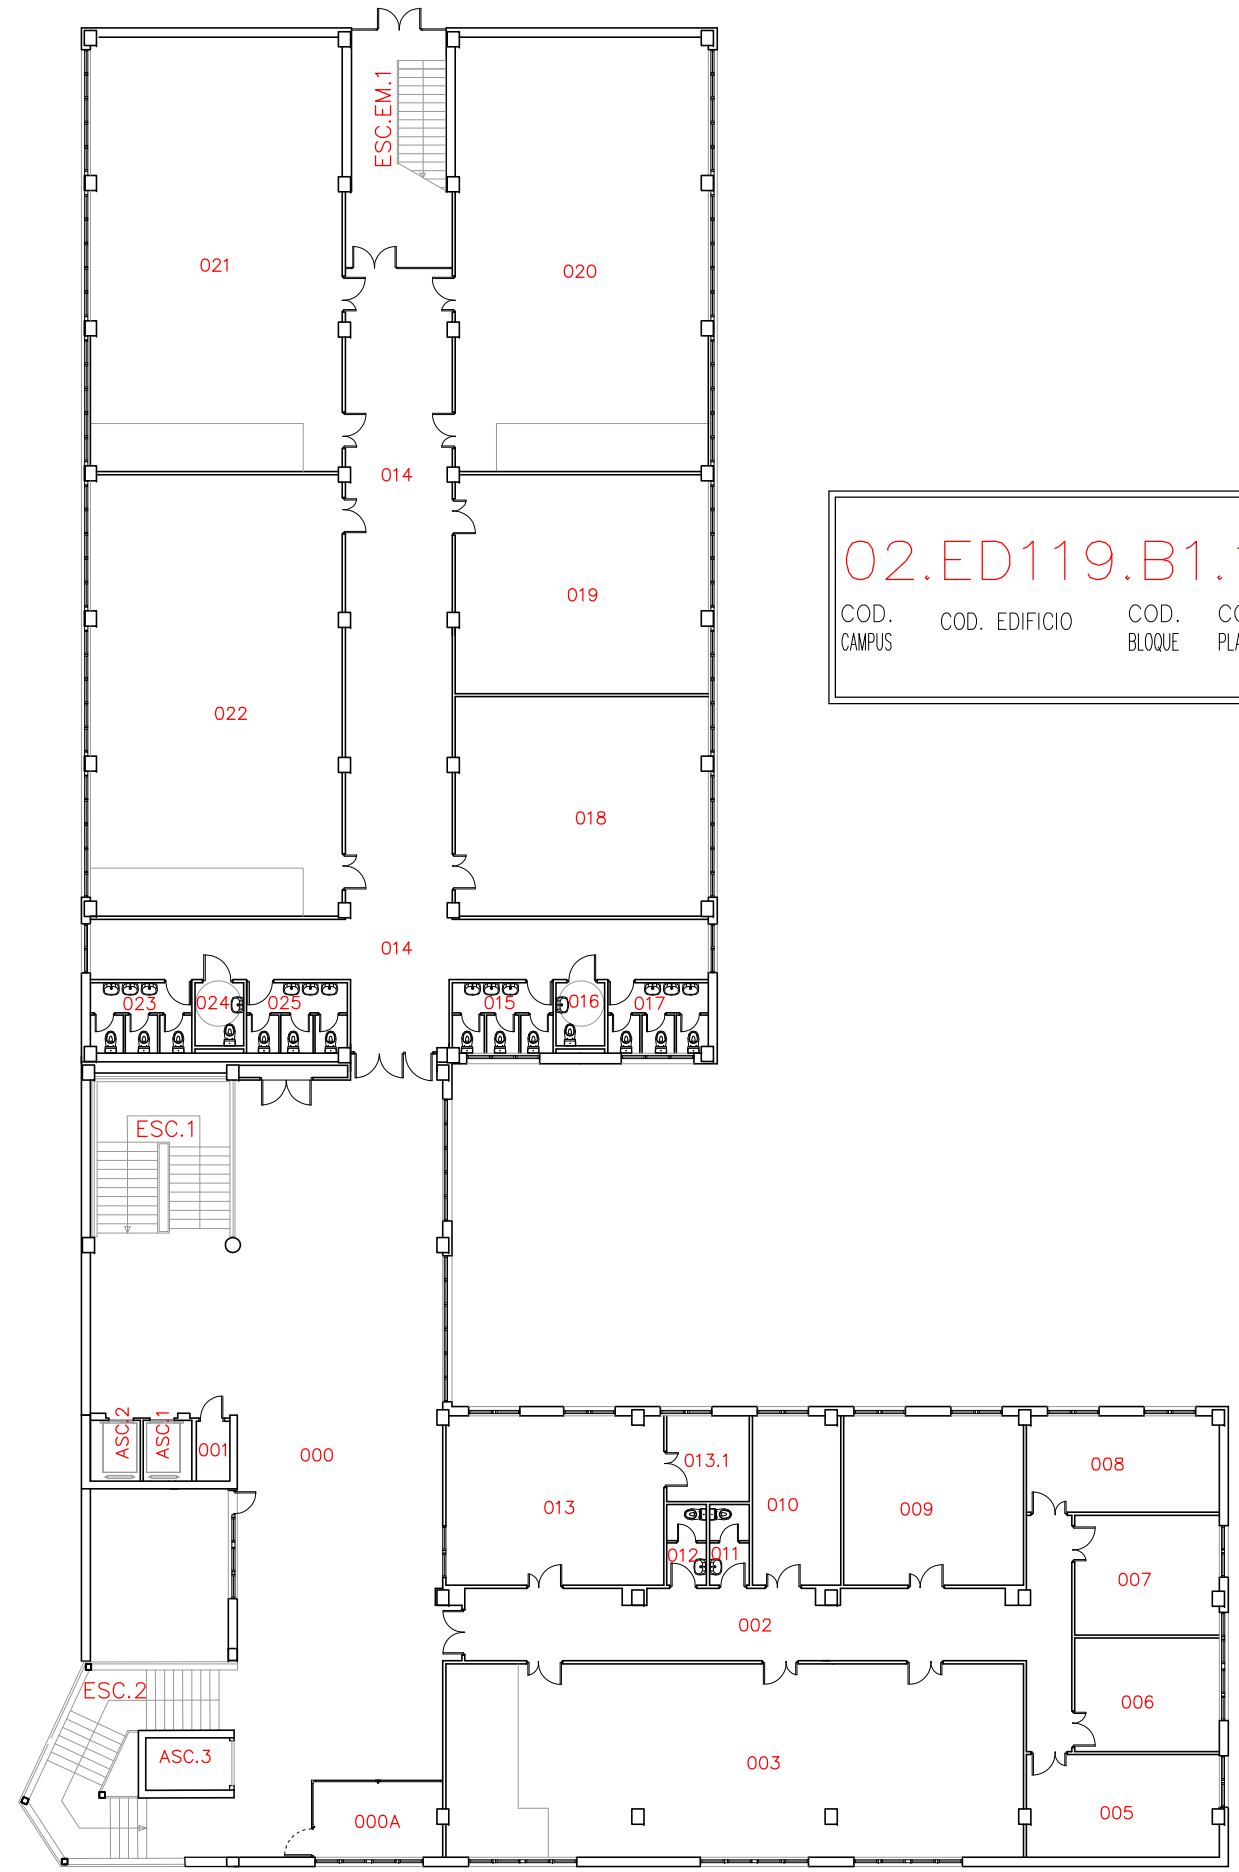

PLANTA PRIMERA

02.ED119.B1.1  
 COD. CAMPUS COD. EDIFICIO COD. BLOQUE COD. PLANTA



FACULTAD DE ÓPTICA  
 02-CAMPUS DE ESPINARDO  
 PLANTAS BAJA Y PRIMERA