


02.ED095.B1.0

COD. CAMPUS	COD. EDIFICIO	COD. BLOQUE	COD. PLANTA
-------------	---------------	-------------	-------------

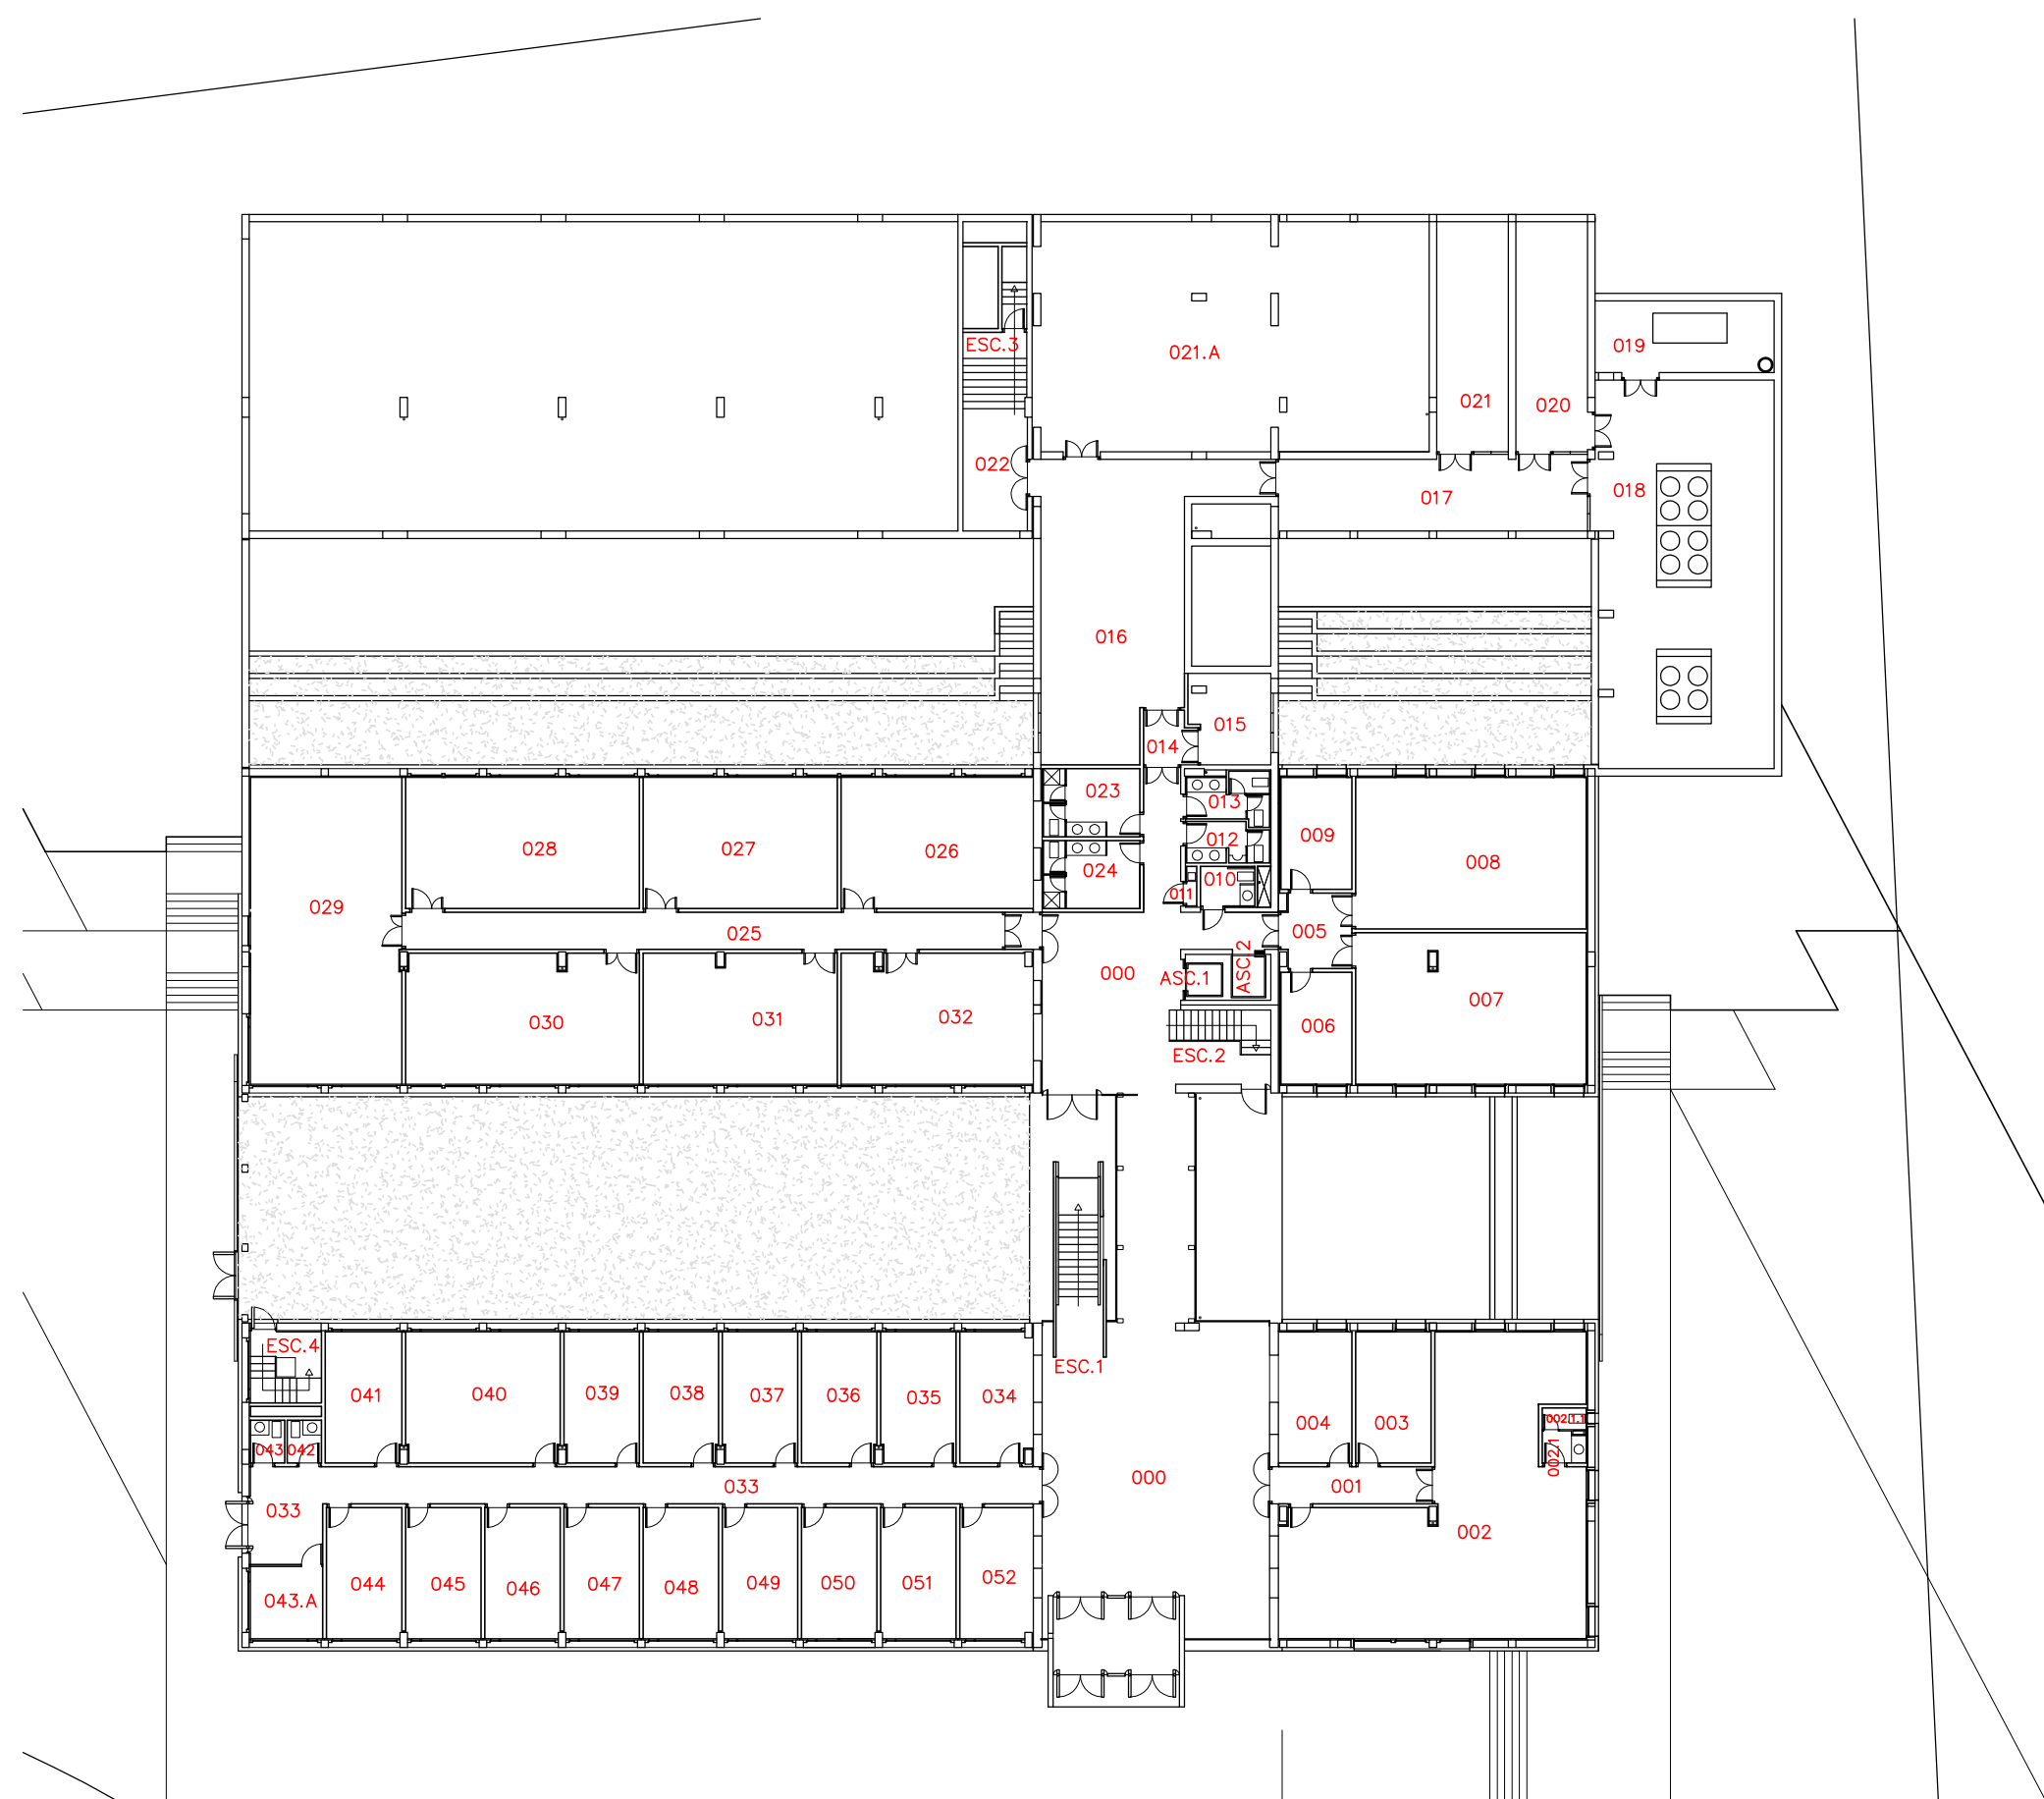

FACULTAD DE PSICOLOGÍA
02-CAMPUS DE ESPINARDO
PLANTA BAJA