


02.ED081.B1.1

COD. COD. EDIFICIO COD. COD.
CAMPUS BLOQUE PLANTA

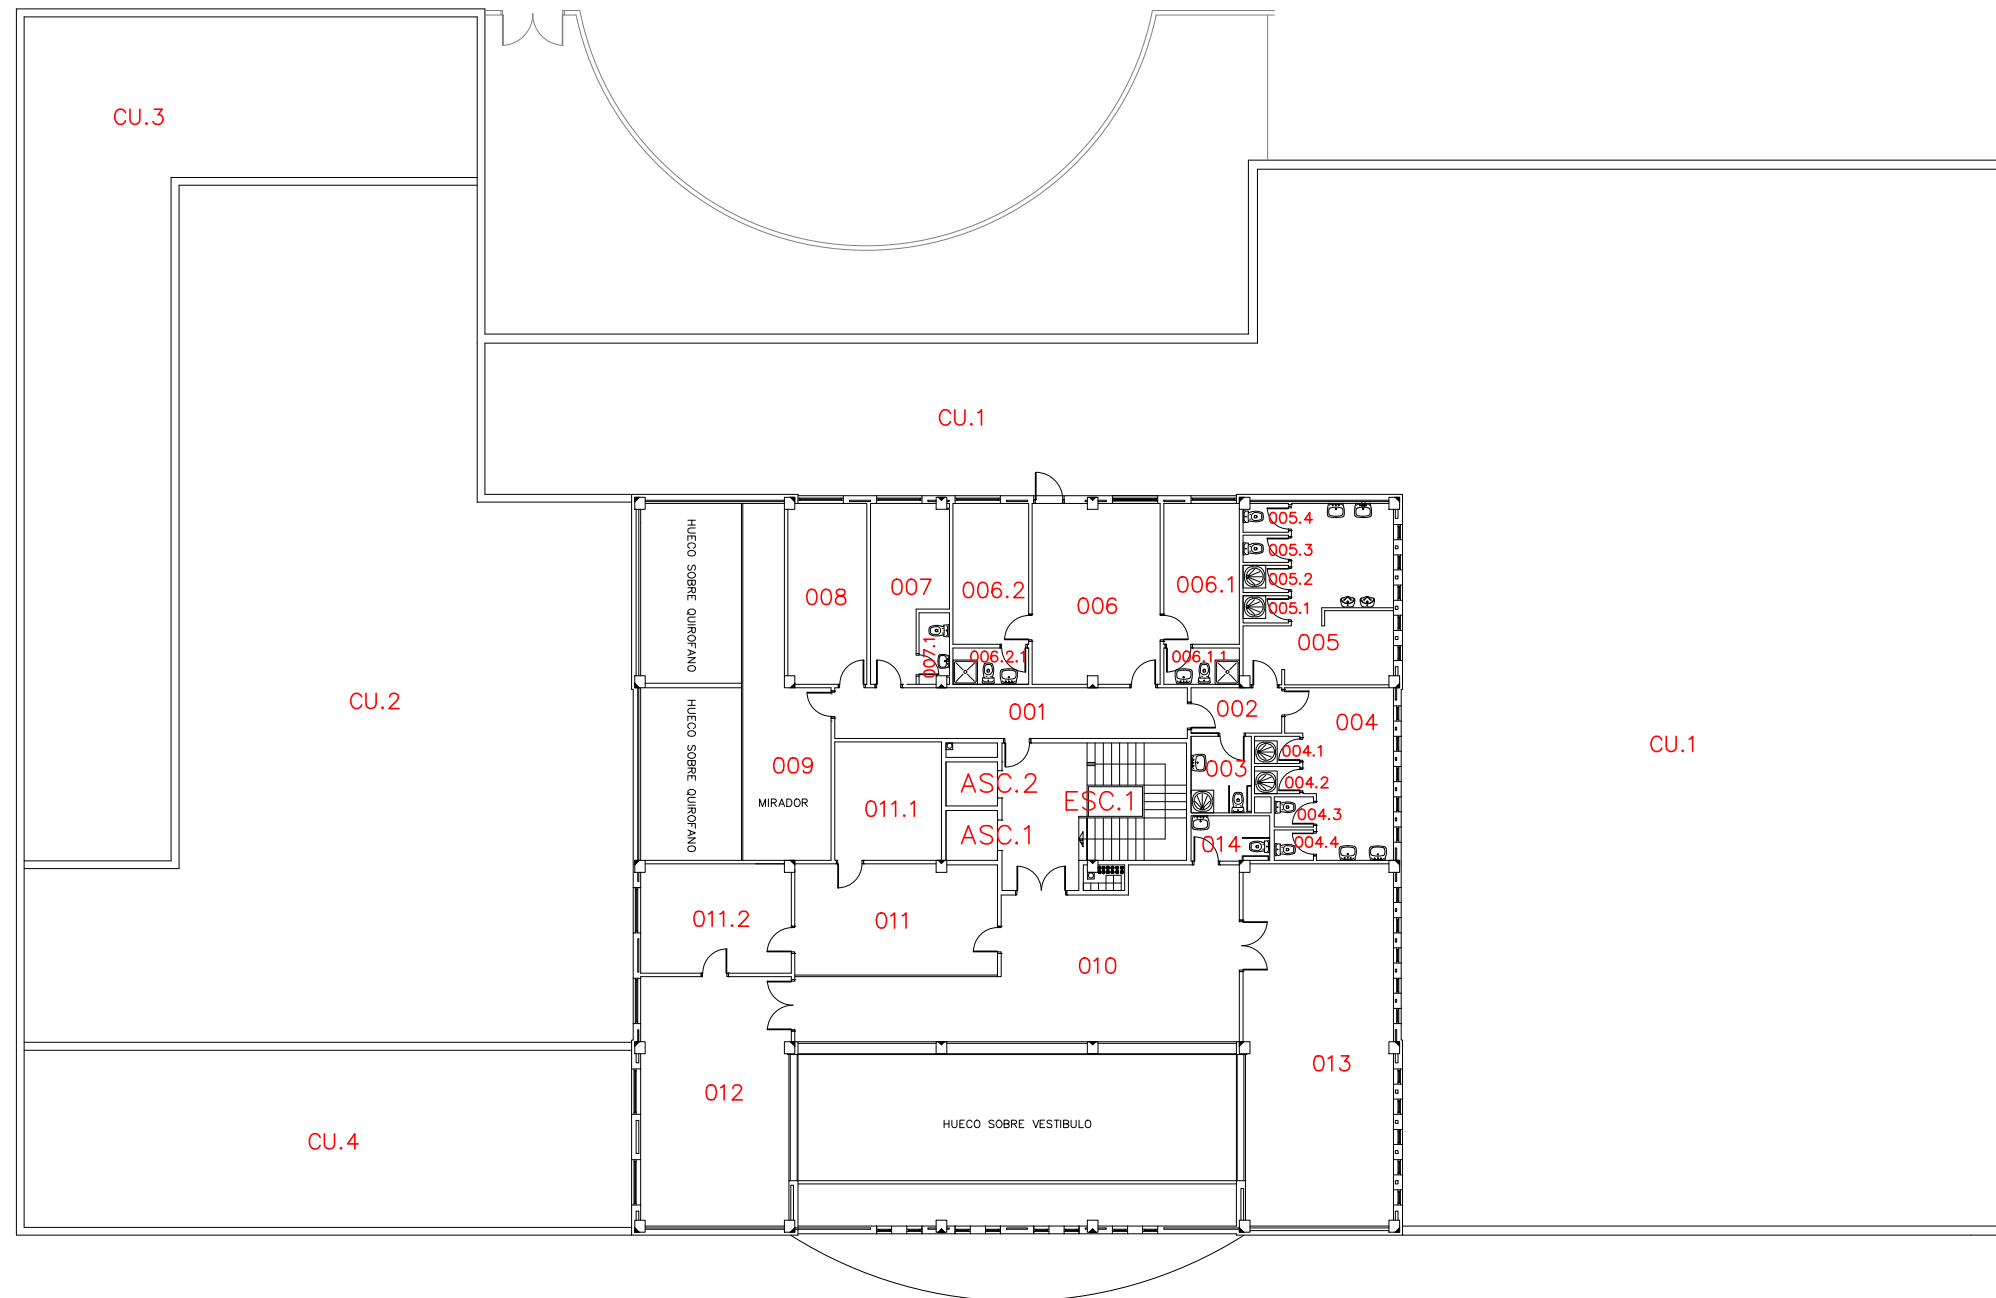

PLANTA PRIMERA