


02.ED030.B1.-1

COD. CAMPUS	COD. EDIFICIO	COD. BLOQUE	COD. PLANTA
-------------	---------------	-------------	-------------

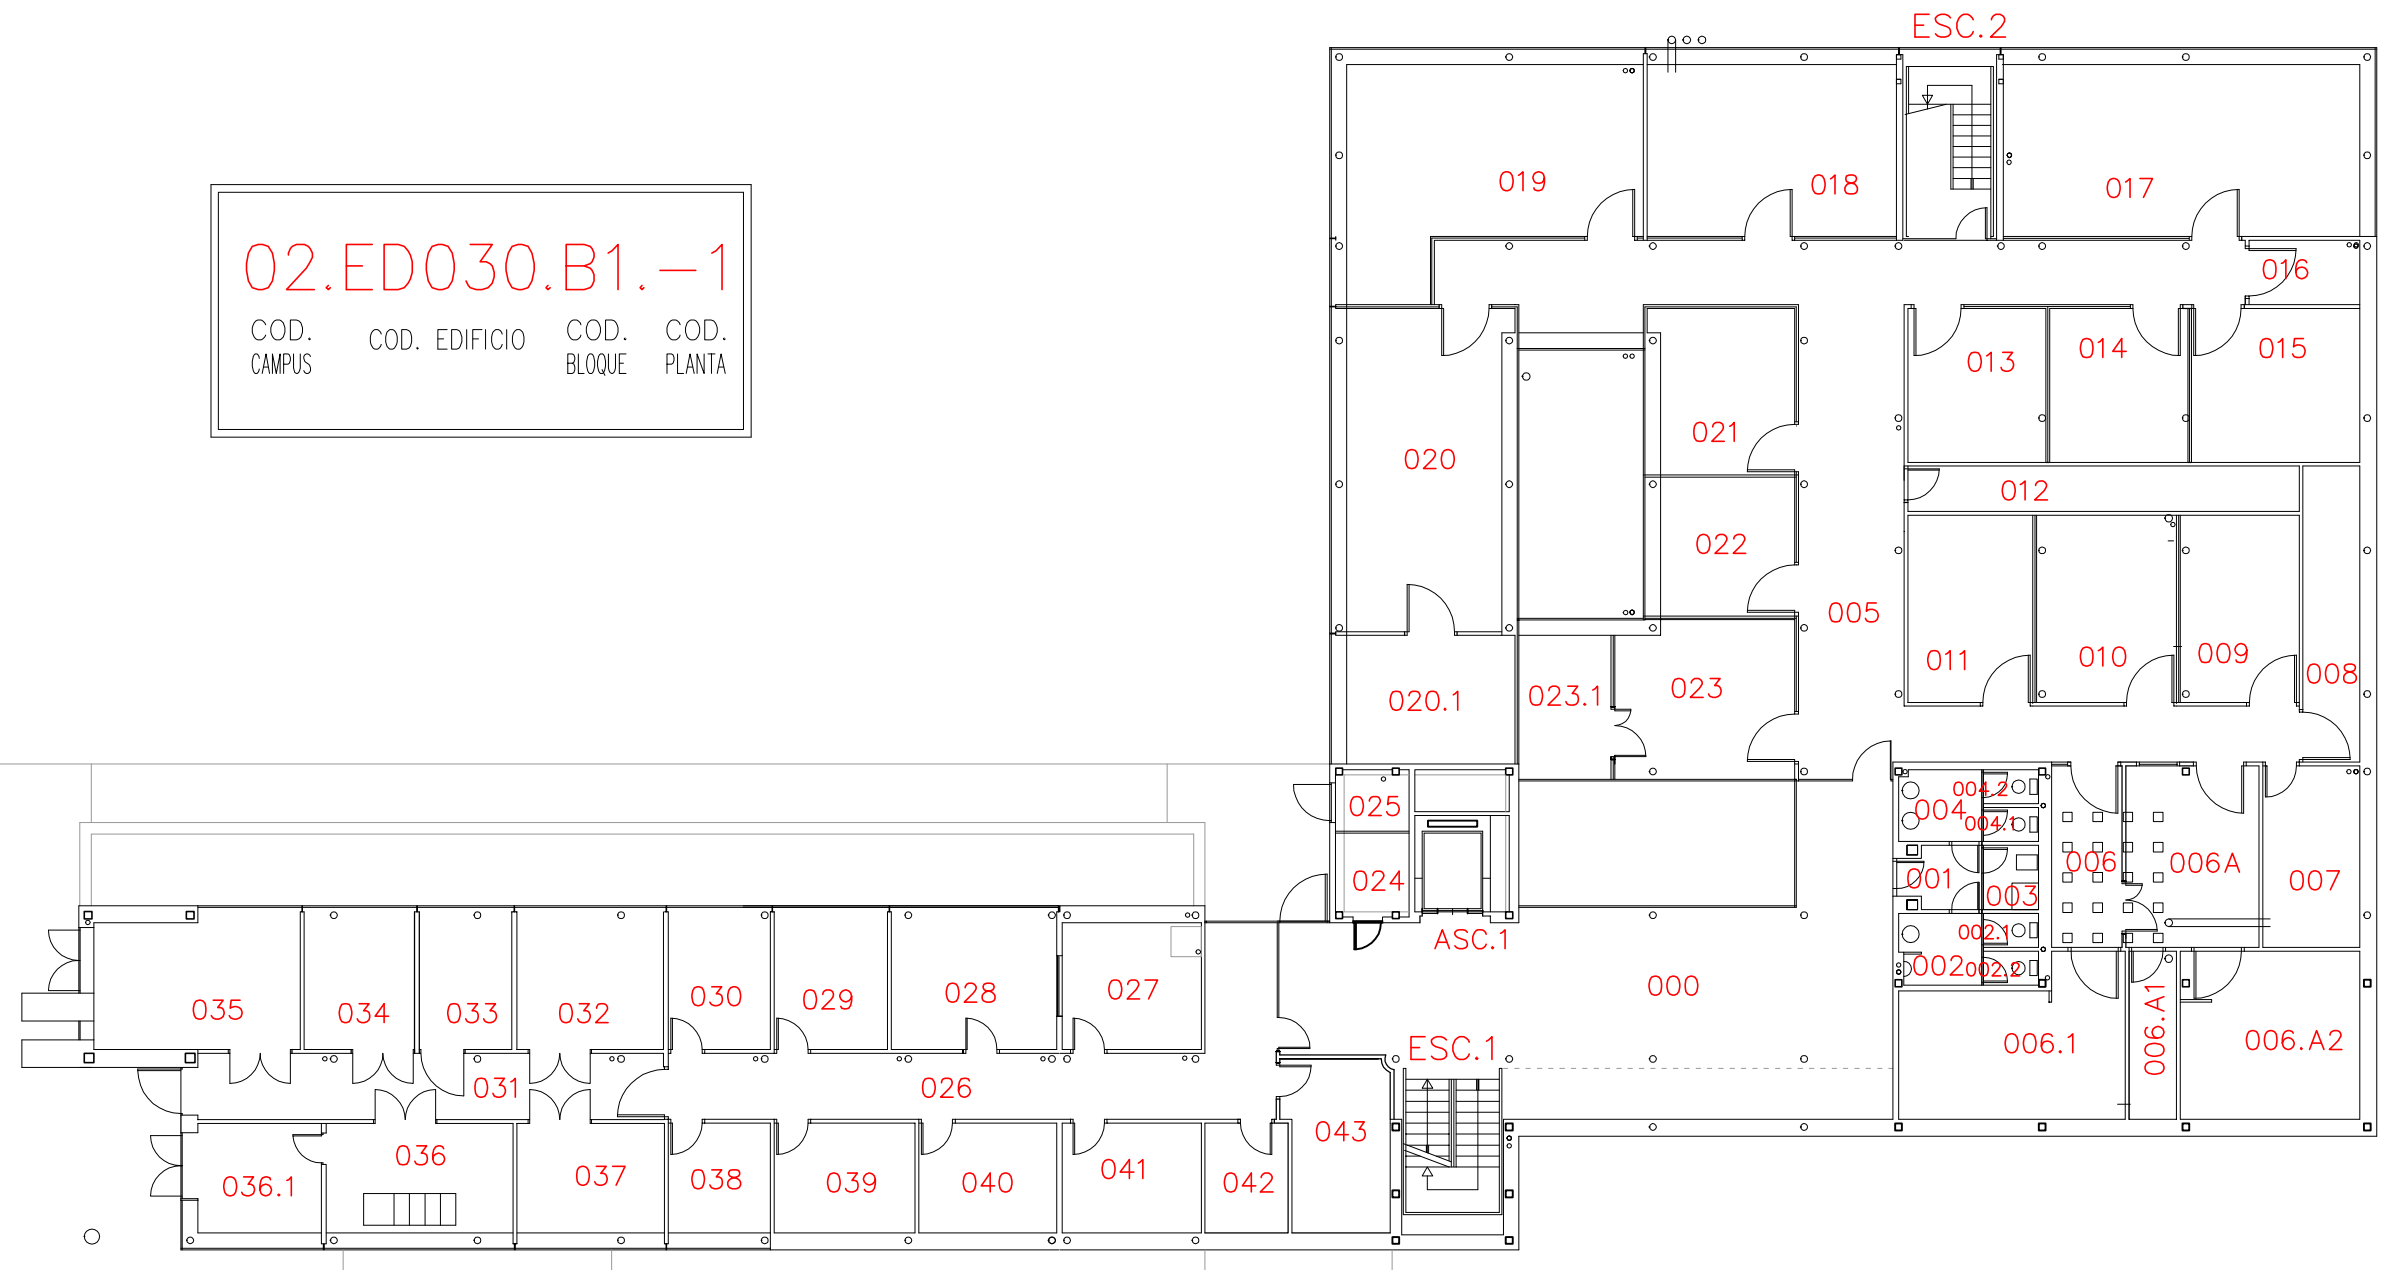

EDIFICIO S.A.C.E.
 02-CAMPUS DE ESPINARDO
 PLANTA SEMISÓTANO