


02.ED030.B1.-2

COD. CAMPUS	COD. EDIFICIO	COD. BLOQUE	COD. PLANTA
----------------	---------------	----------------	----------------

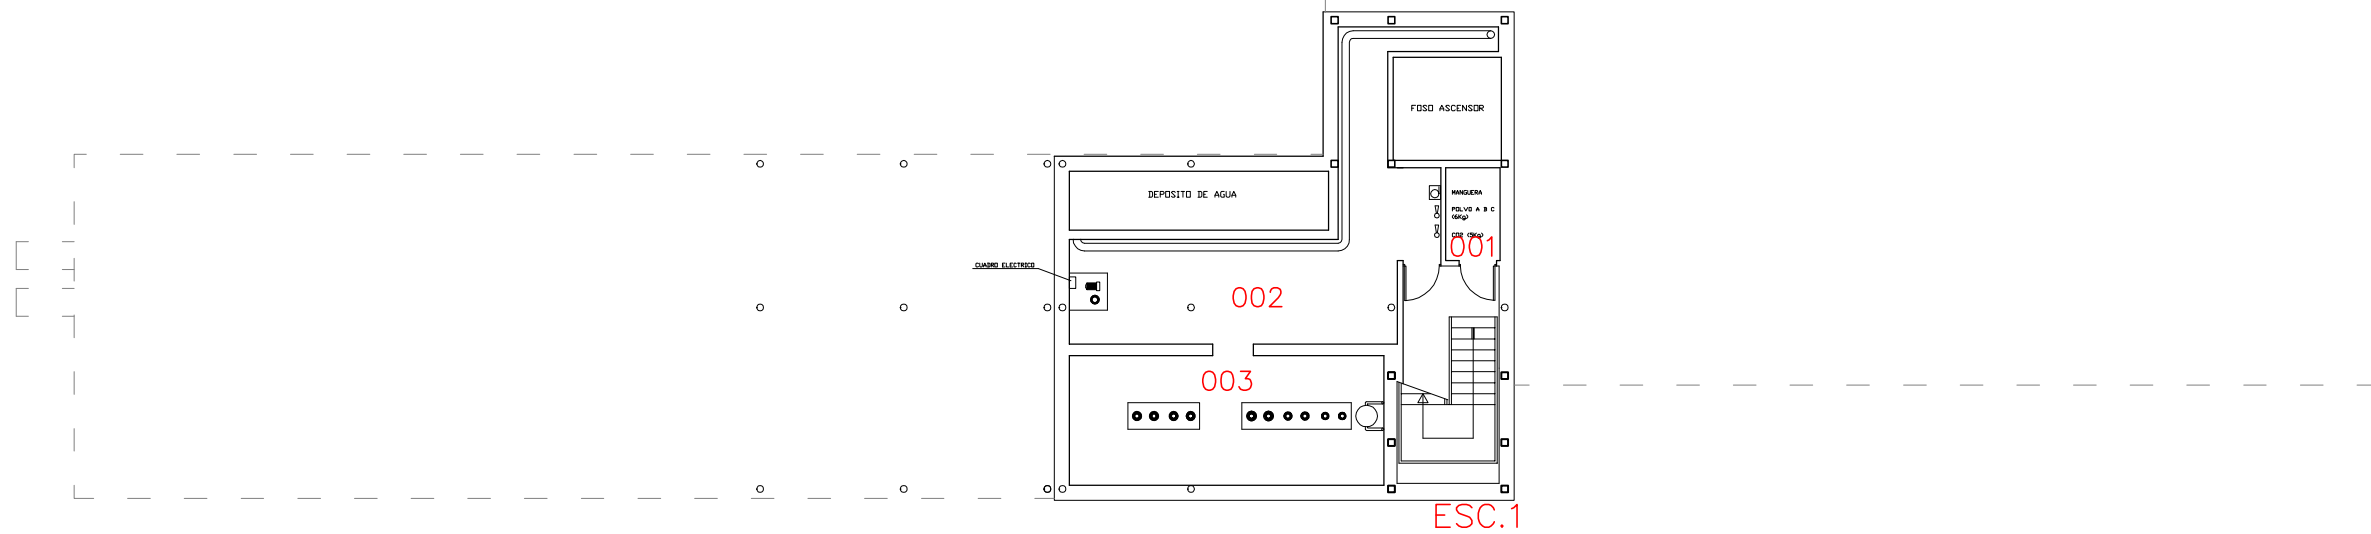

EDIFICIO S.A.C.E.
02-CAMPUS DE ESPINARDO
PLANTA SÓTANO