


02.ED020.B1.1

COD. CAMPUS	COD. EDIFICIO	COD. BLOQUE	COD. PLANTA
-------------	---------------	-------------	-------------

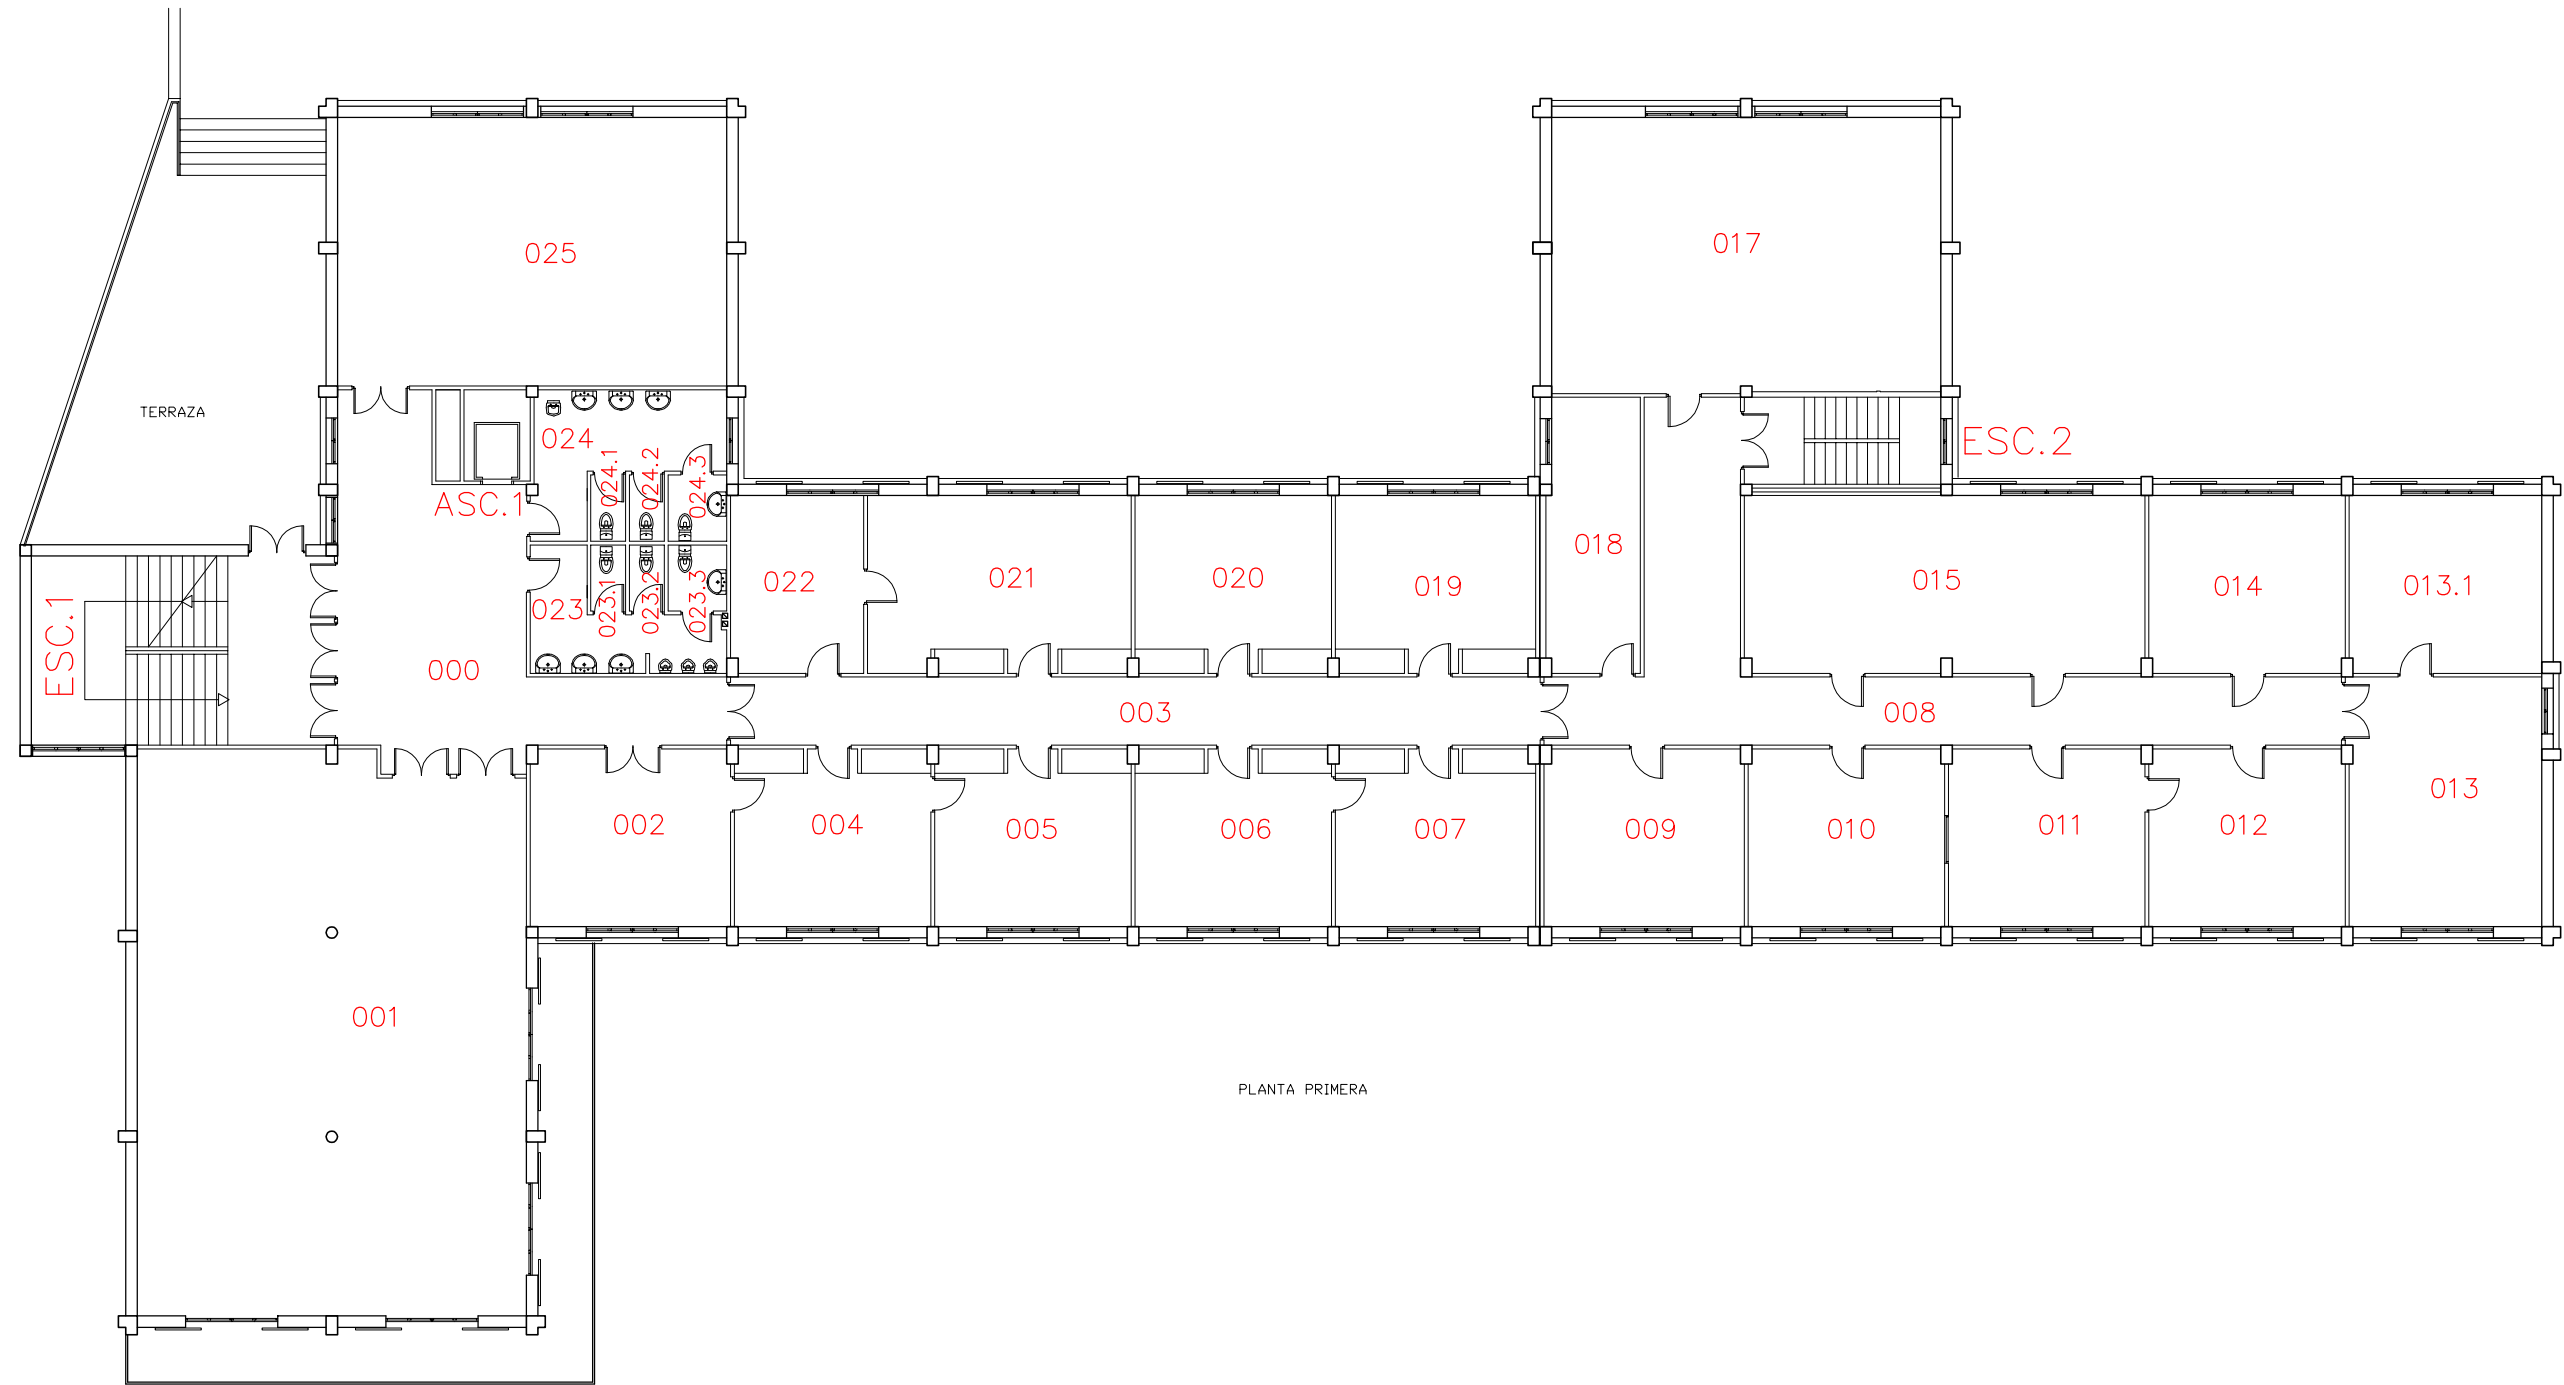

EDIFICIO "D"
 02-CAMPUS DE ESPINARDO
 PLANTA PRIMERA