


02.ED020.B1.-2
COD. CAMPUS COD. EDIFICIO COD. BLOQUE COD. PLANTA

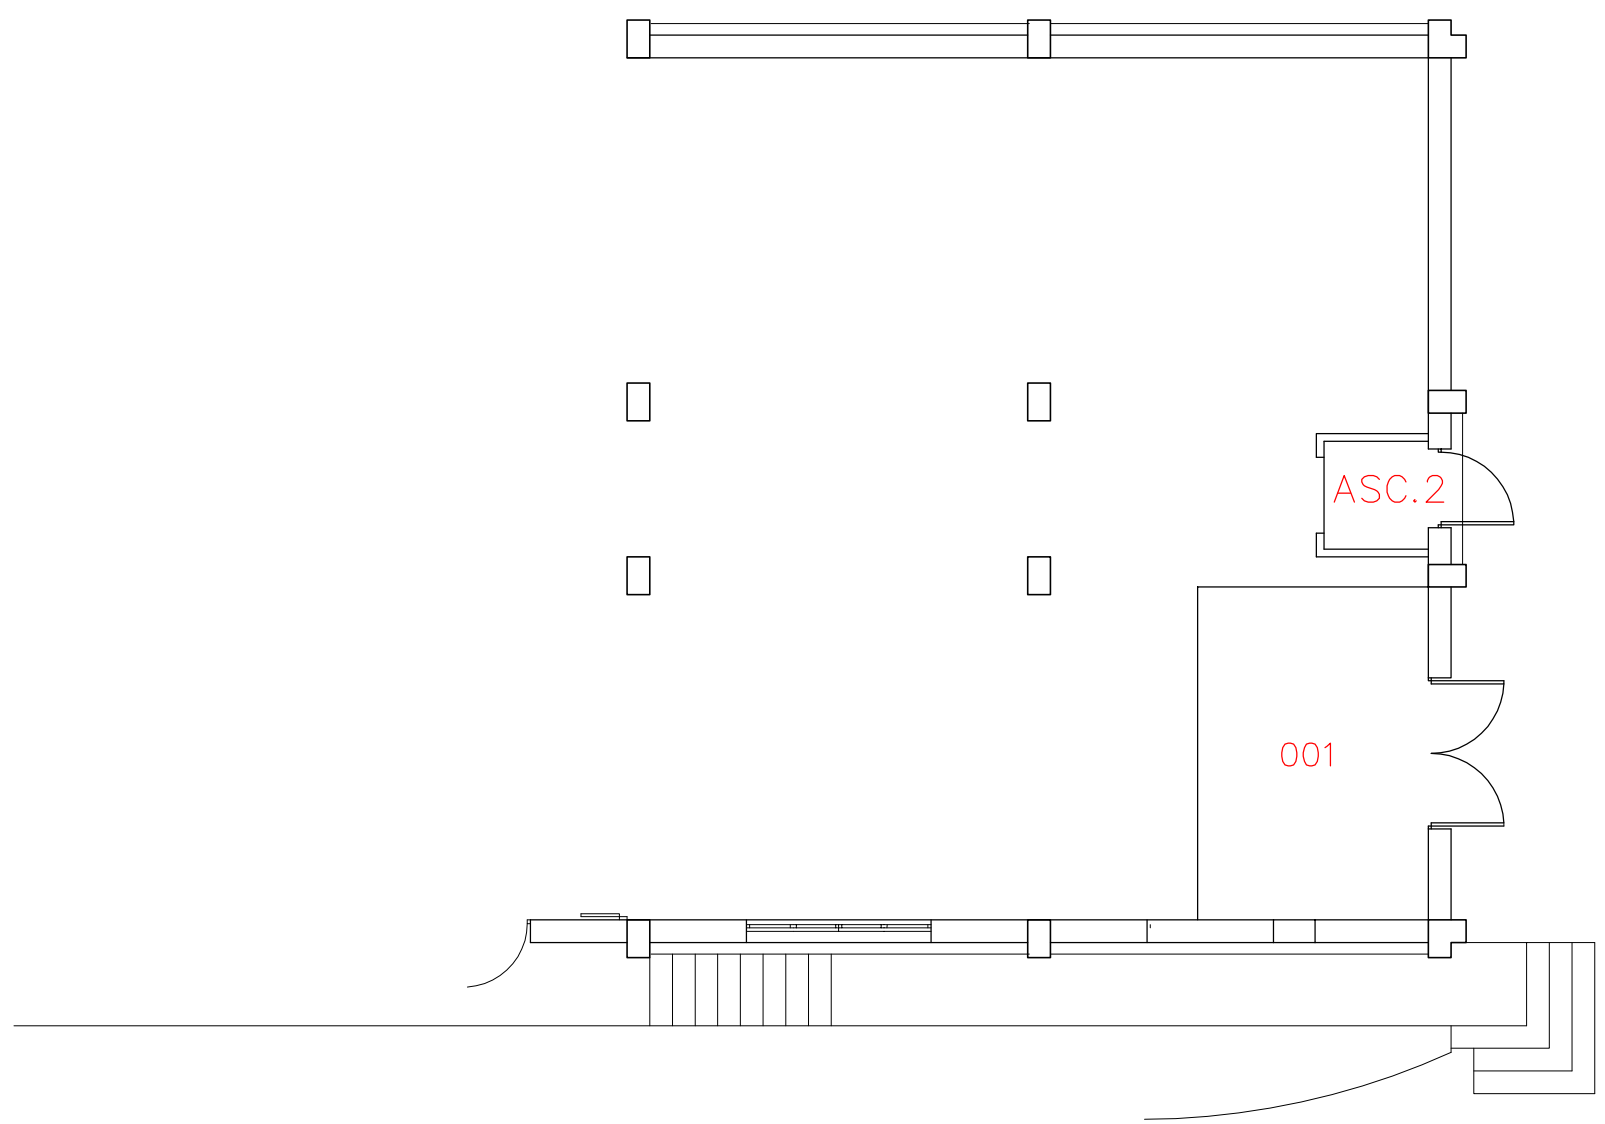

EDIFICIO "D"
02-CAMPUS DE ESPINARDO
PLANTA MENOS 2

UNIDAD TÉCNICA. SECCIÓN PLANIMETRÍA

Formato:A3 Escala:1/100