


04.ED139.B1.1

COD. COD.EDIFICIO COD. COD.
CAMPUS EDIFICIO BLOQUE PLANTA

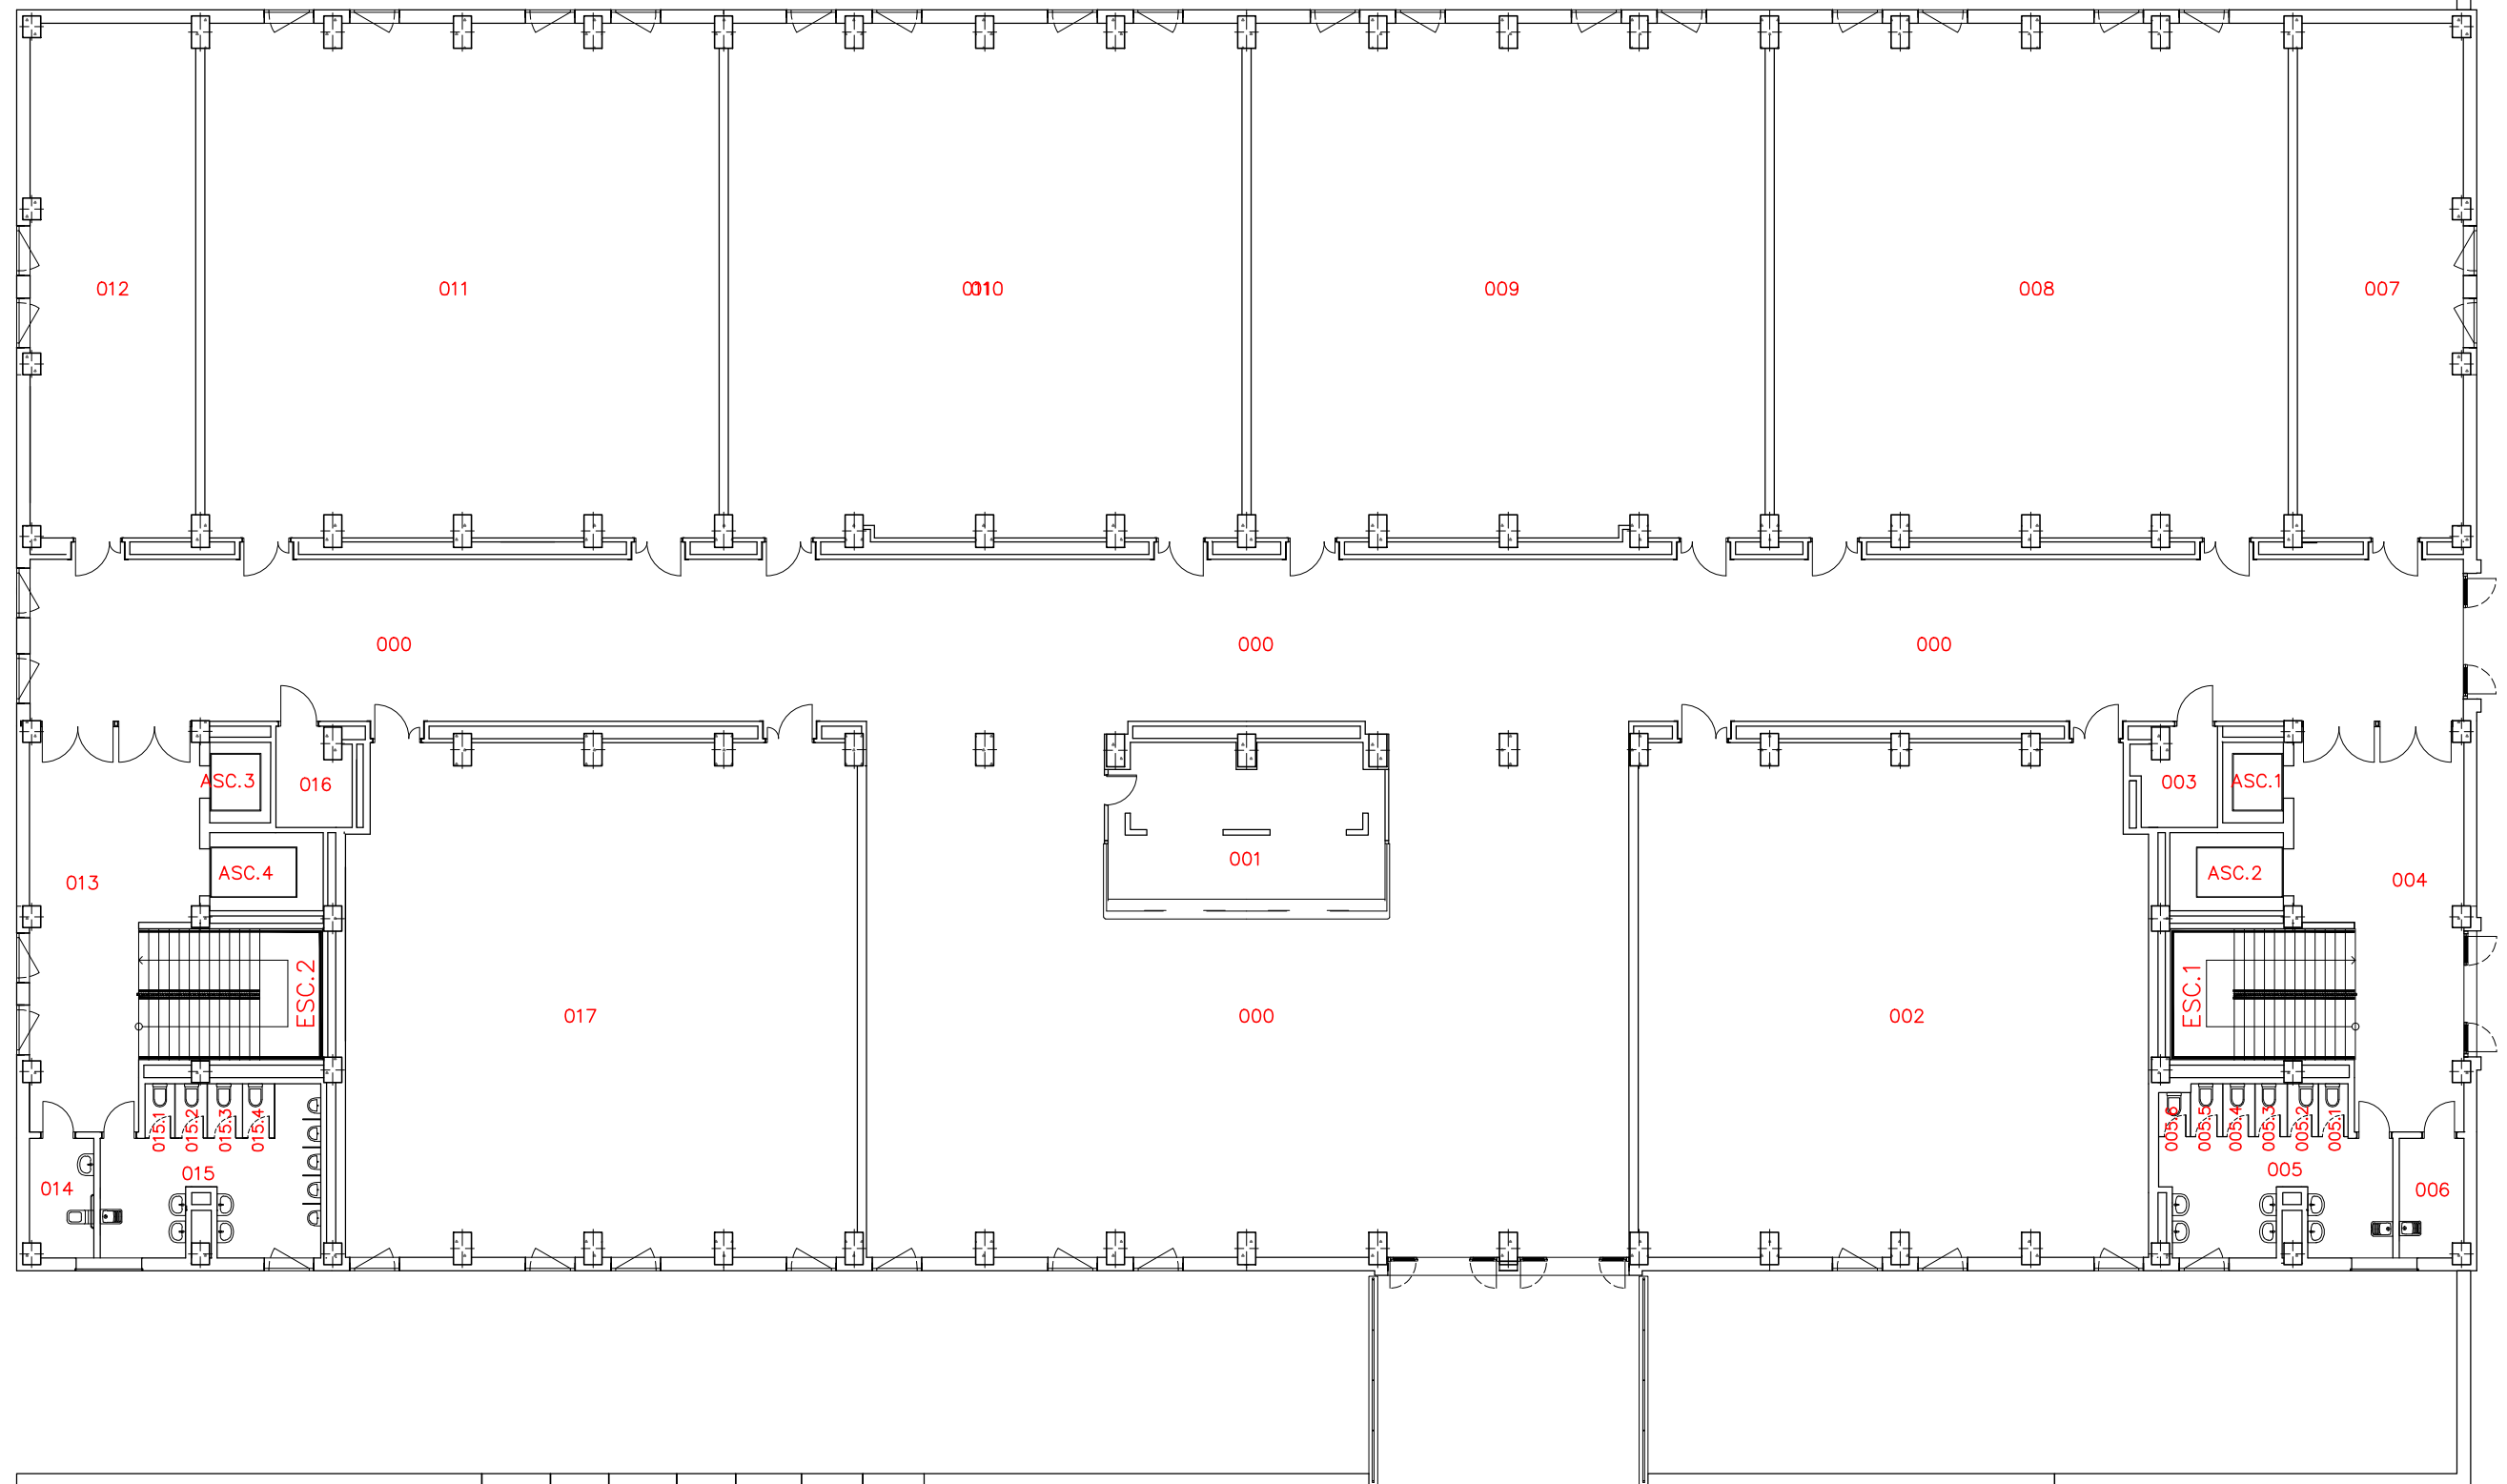

AULARIO Y LABORATORIOS DE PRACTICAS
04- CAMPUS DE CIENCIAS DE LA SALUD
PLANTA 1ª

UNIDAD TÉCNICA. SECCIÓN PLANIMETRÍA

Formato:A3 Escala:1/200