


04.ED139.B1.2

COD. COD.EDIFICIO COD. COD.  
CAMPUS BLOQUE PLANTA

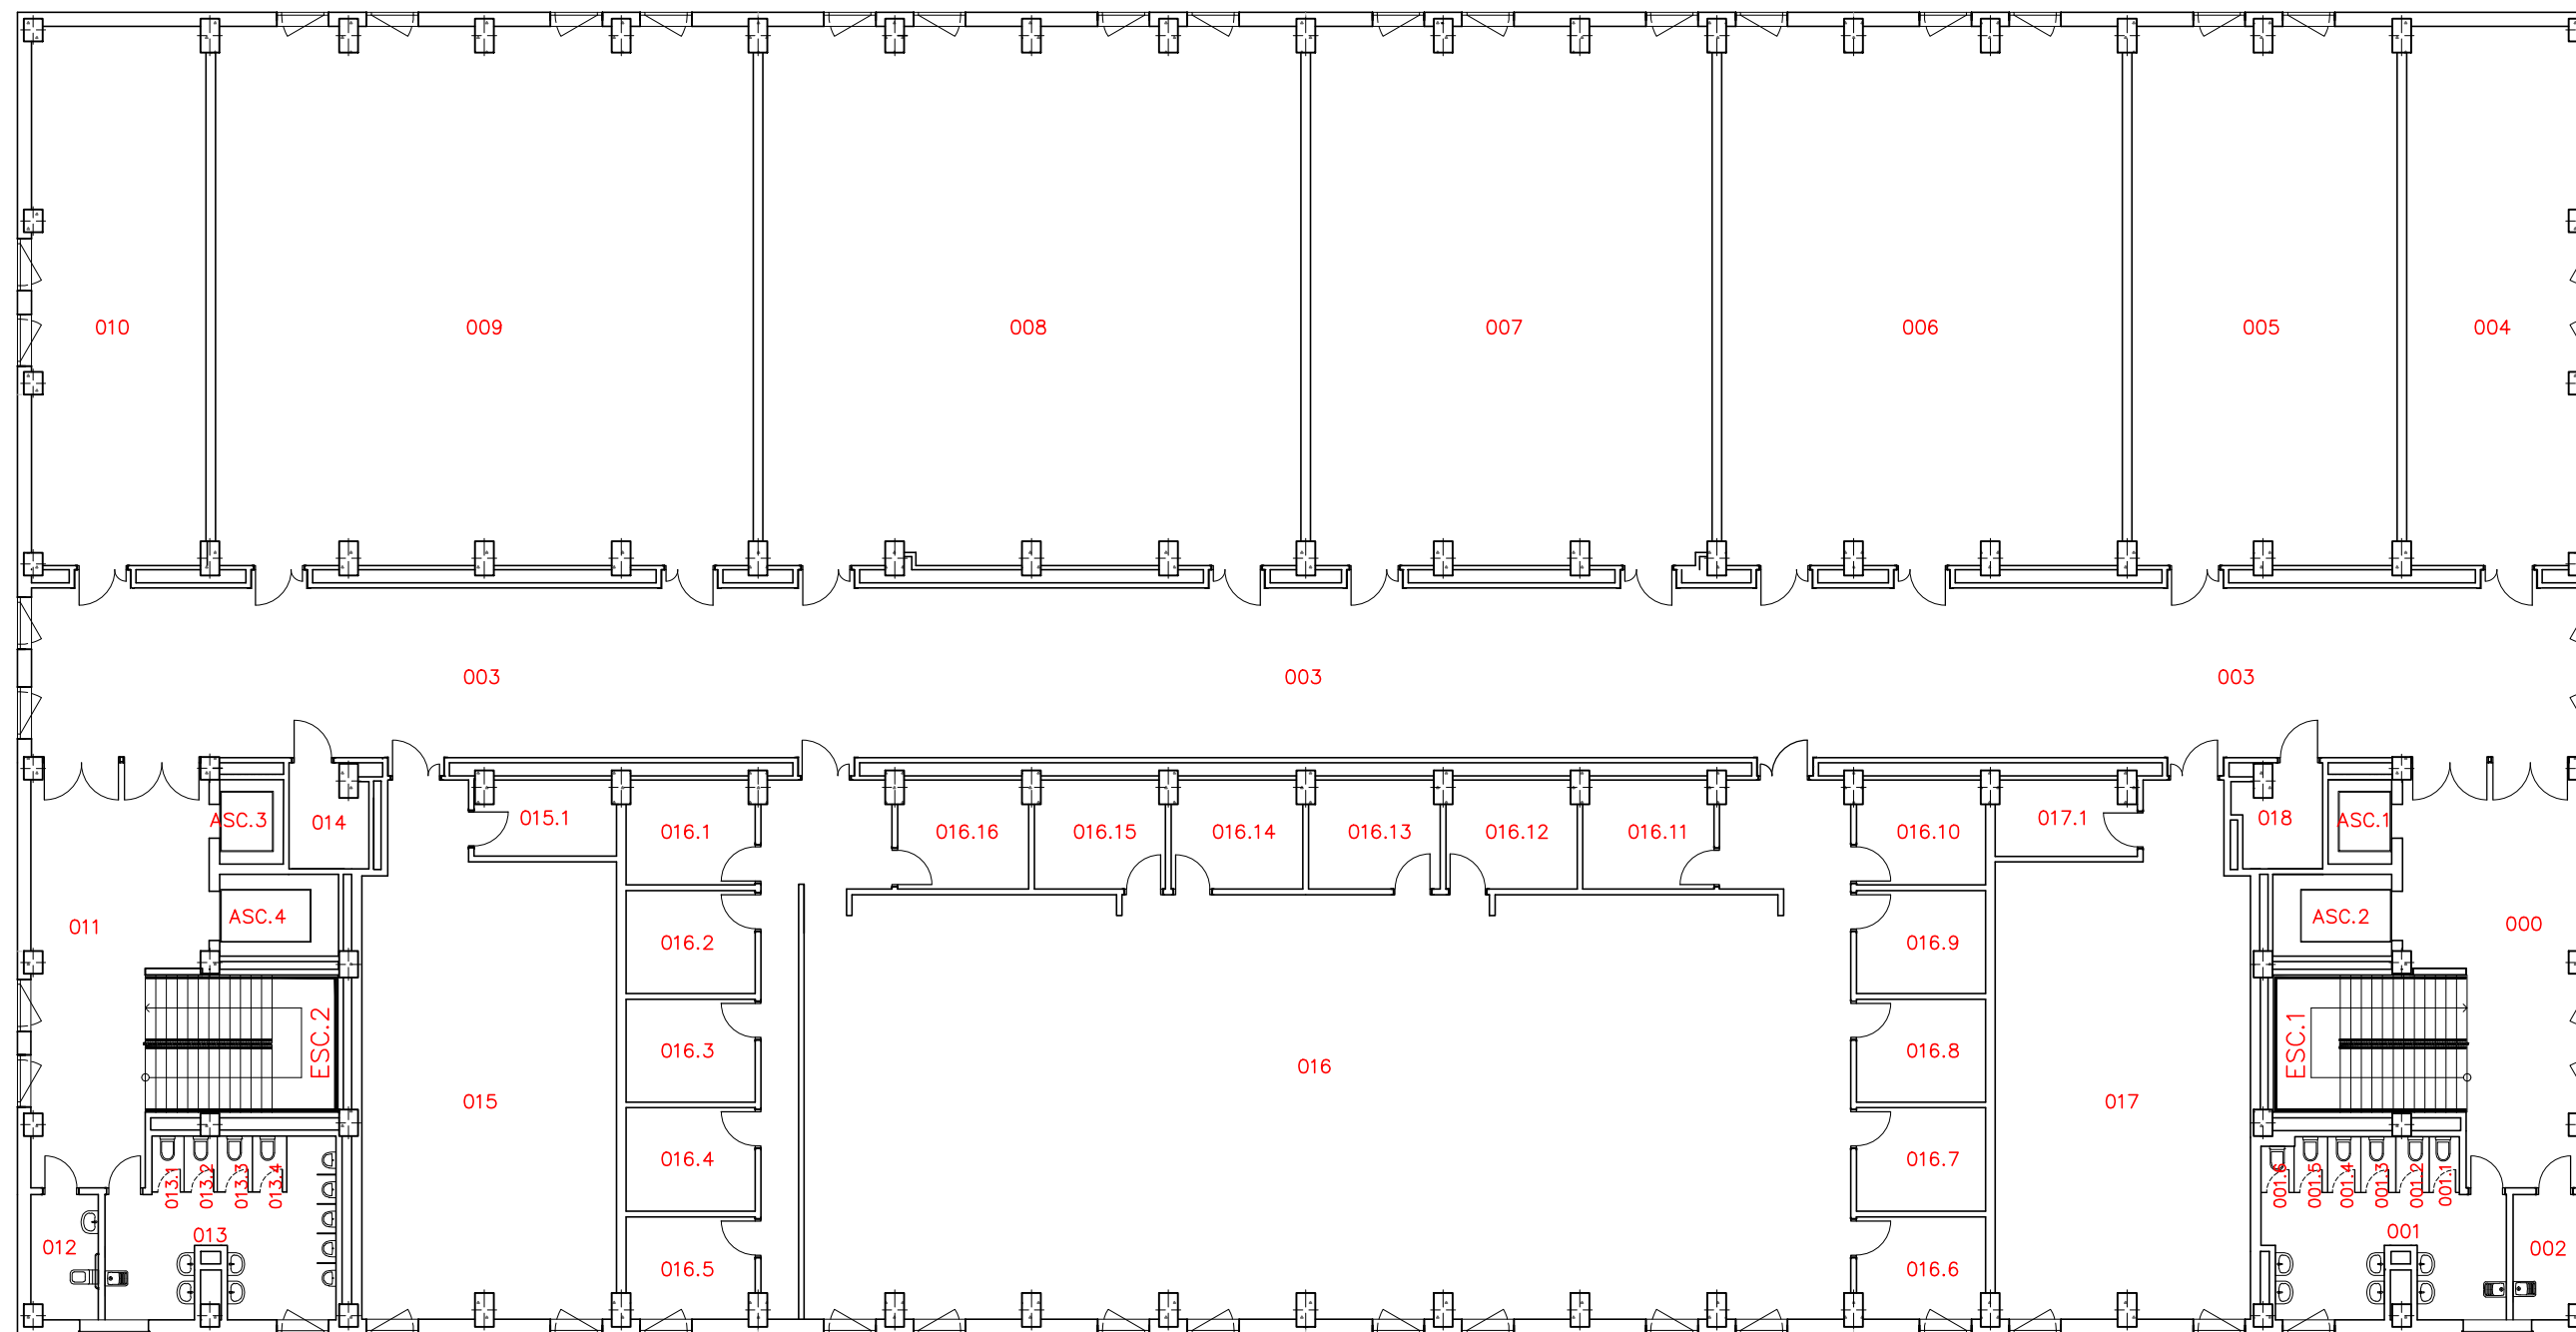

UNIVERSIDAD  
DE MURCIA

UNIDAD  
TÉCNICA

AULARIO Y LABORATORIOS DE PRACTICAS  
04- CAMPUS DE CIENCIAS DE LA SALUD  
PLANTA 2ª

Formato:A3 Escala:1/200