


04.ED139.B1.3

COD. COD.EDIFICIO COD. COD.
CAMPUS EDIFICIO BLOQUE PLANTA

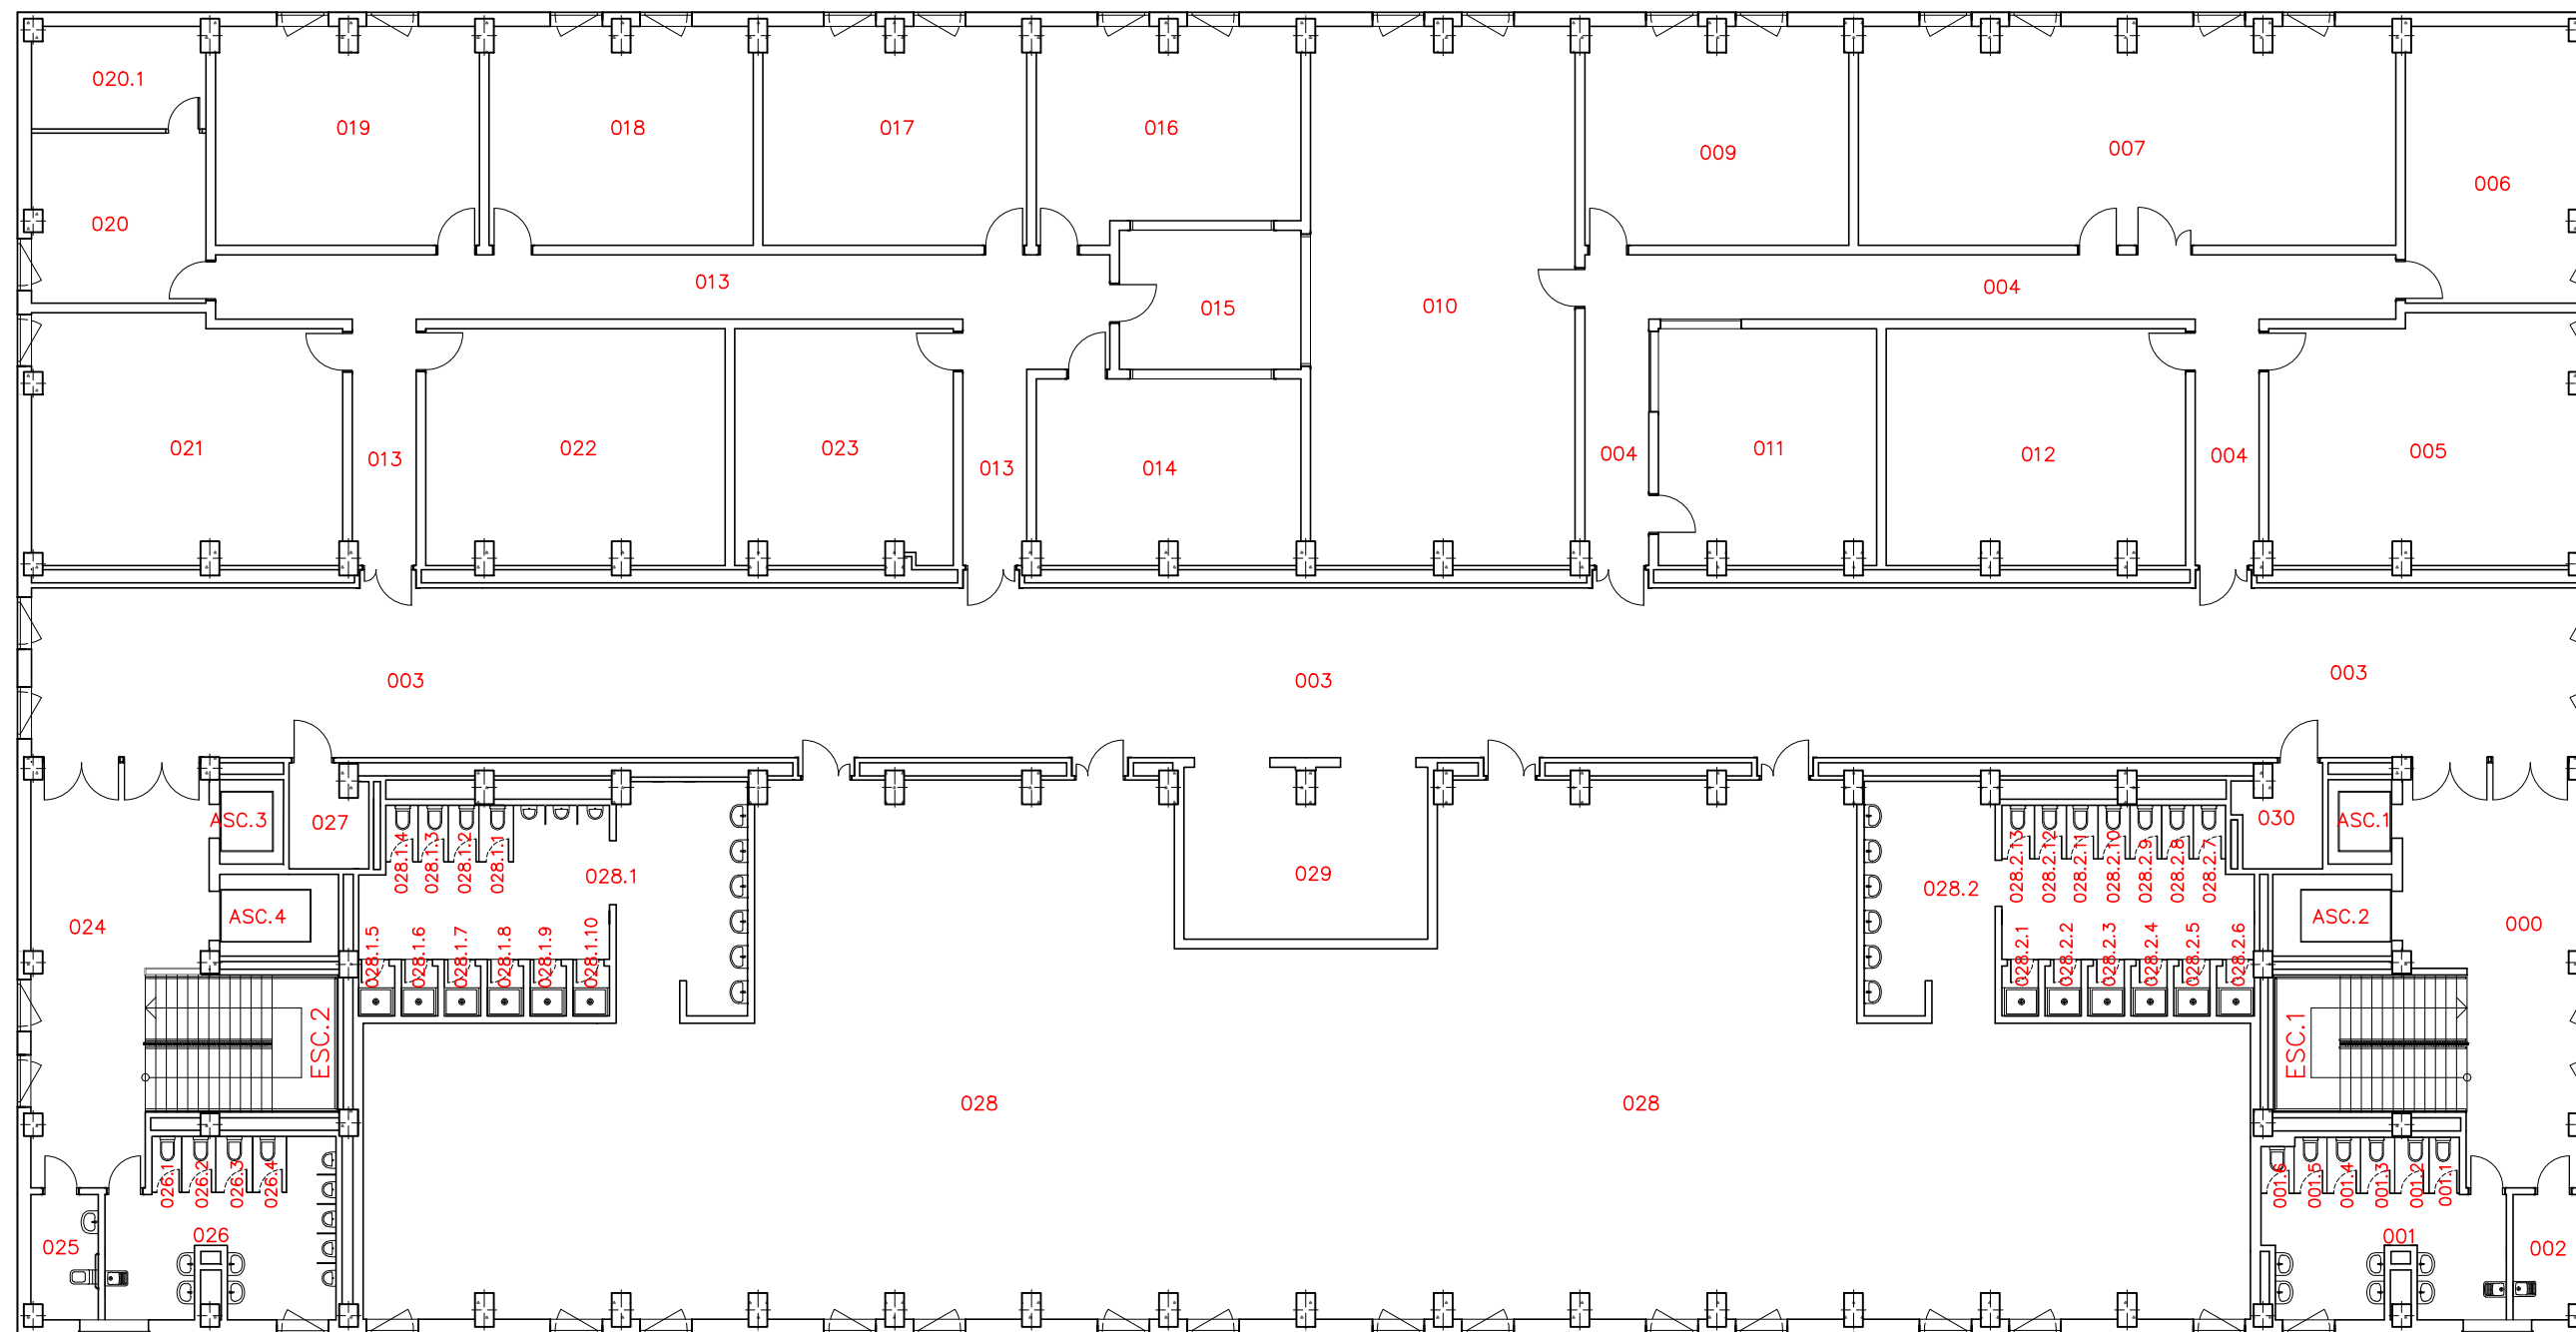

UNIVERSIDAD DE MURCIA

UNIDAD TÉCNICA

AULARIO Y LABORATORIOS DE PRACTICAS
04- CAMPUS DE CIENCIAS DE LA SALUD
PLANTA 3ª