


04.ED139.B1.CU

COD. COD.EDIFICIO COD. COD.
CAMPUS BLOQUE PLANTA

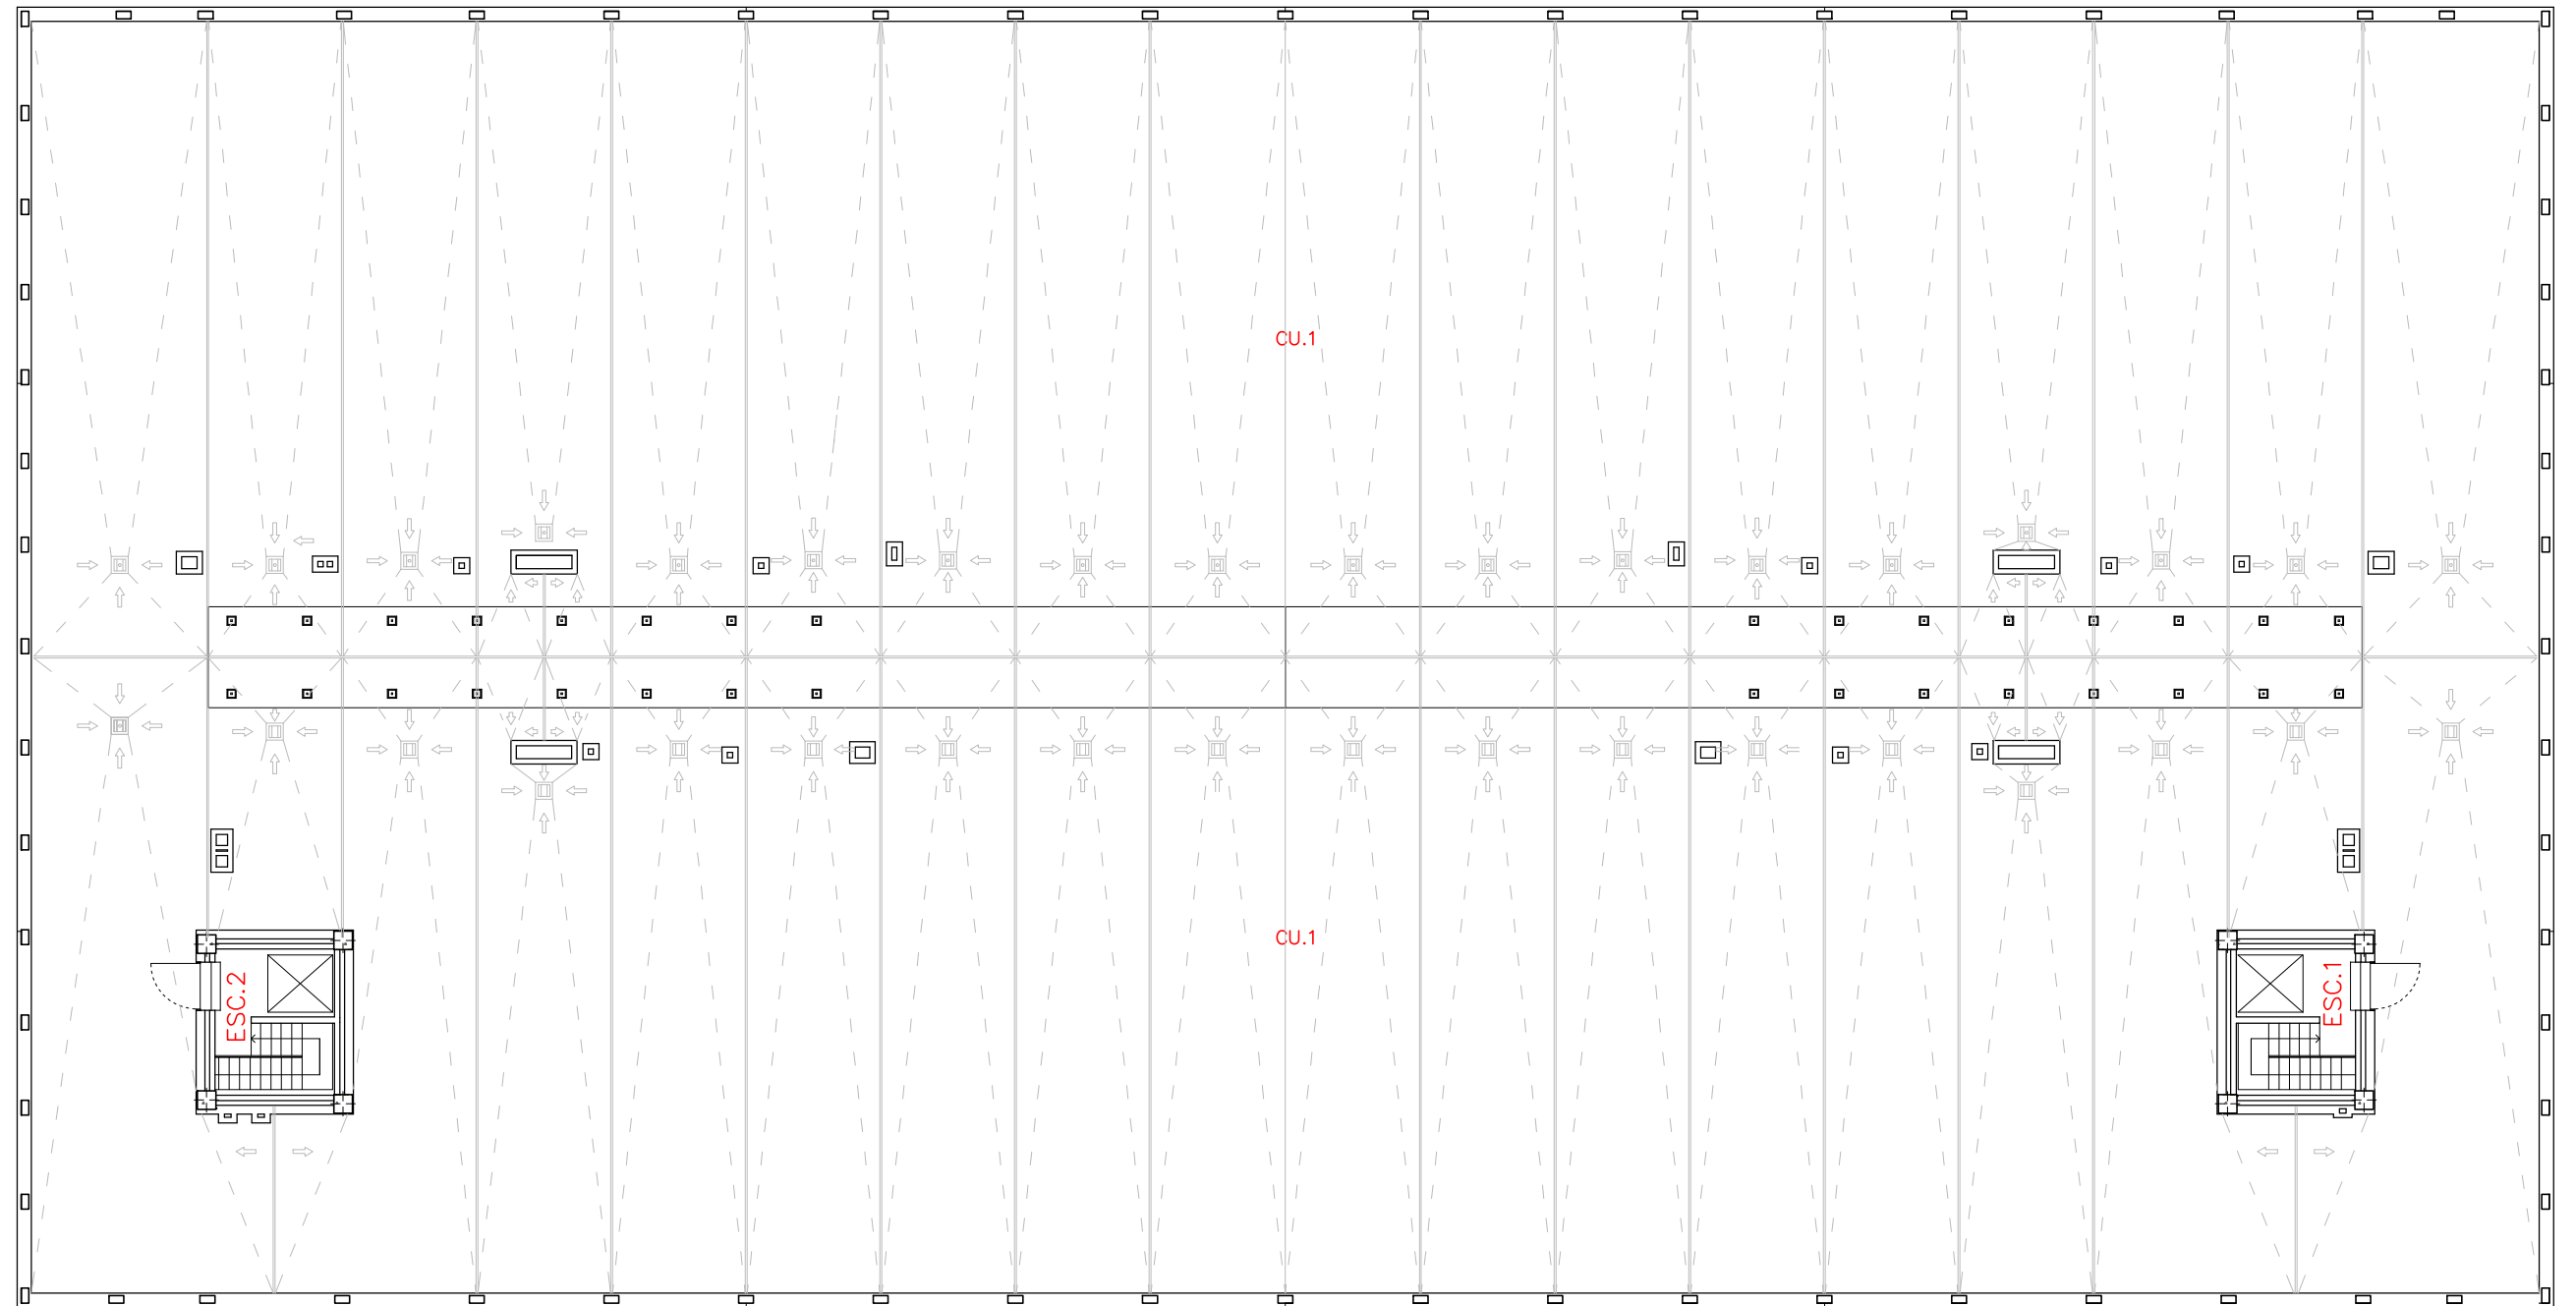

AULARIO Y LABORATORIOS DE PRACTICAS
04- CAMPUS DE CIENCIAS DE LA SALUD
PLANTA CUBIERTA

UNIDAD TÉCNICA. SECCIÓN PLANIMETRÍA

Formato:A3 Escala:1/200