


# 04.ED139.B1.-1

COD. COD.EDIFICIO COD. COD.  
CAMPUS EDIFICIO BLOQUE PLANTA

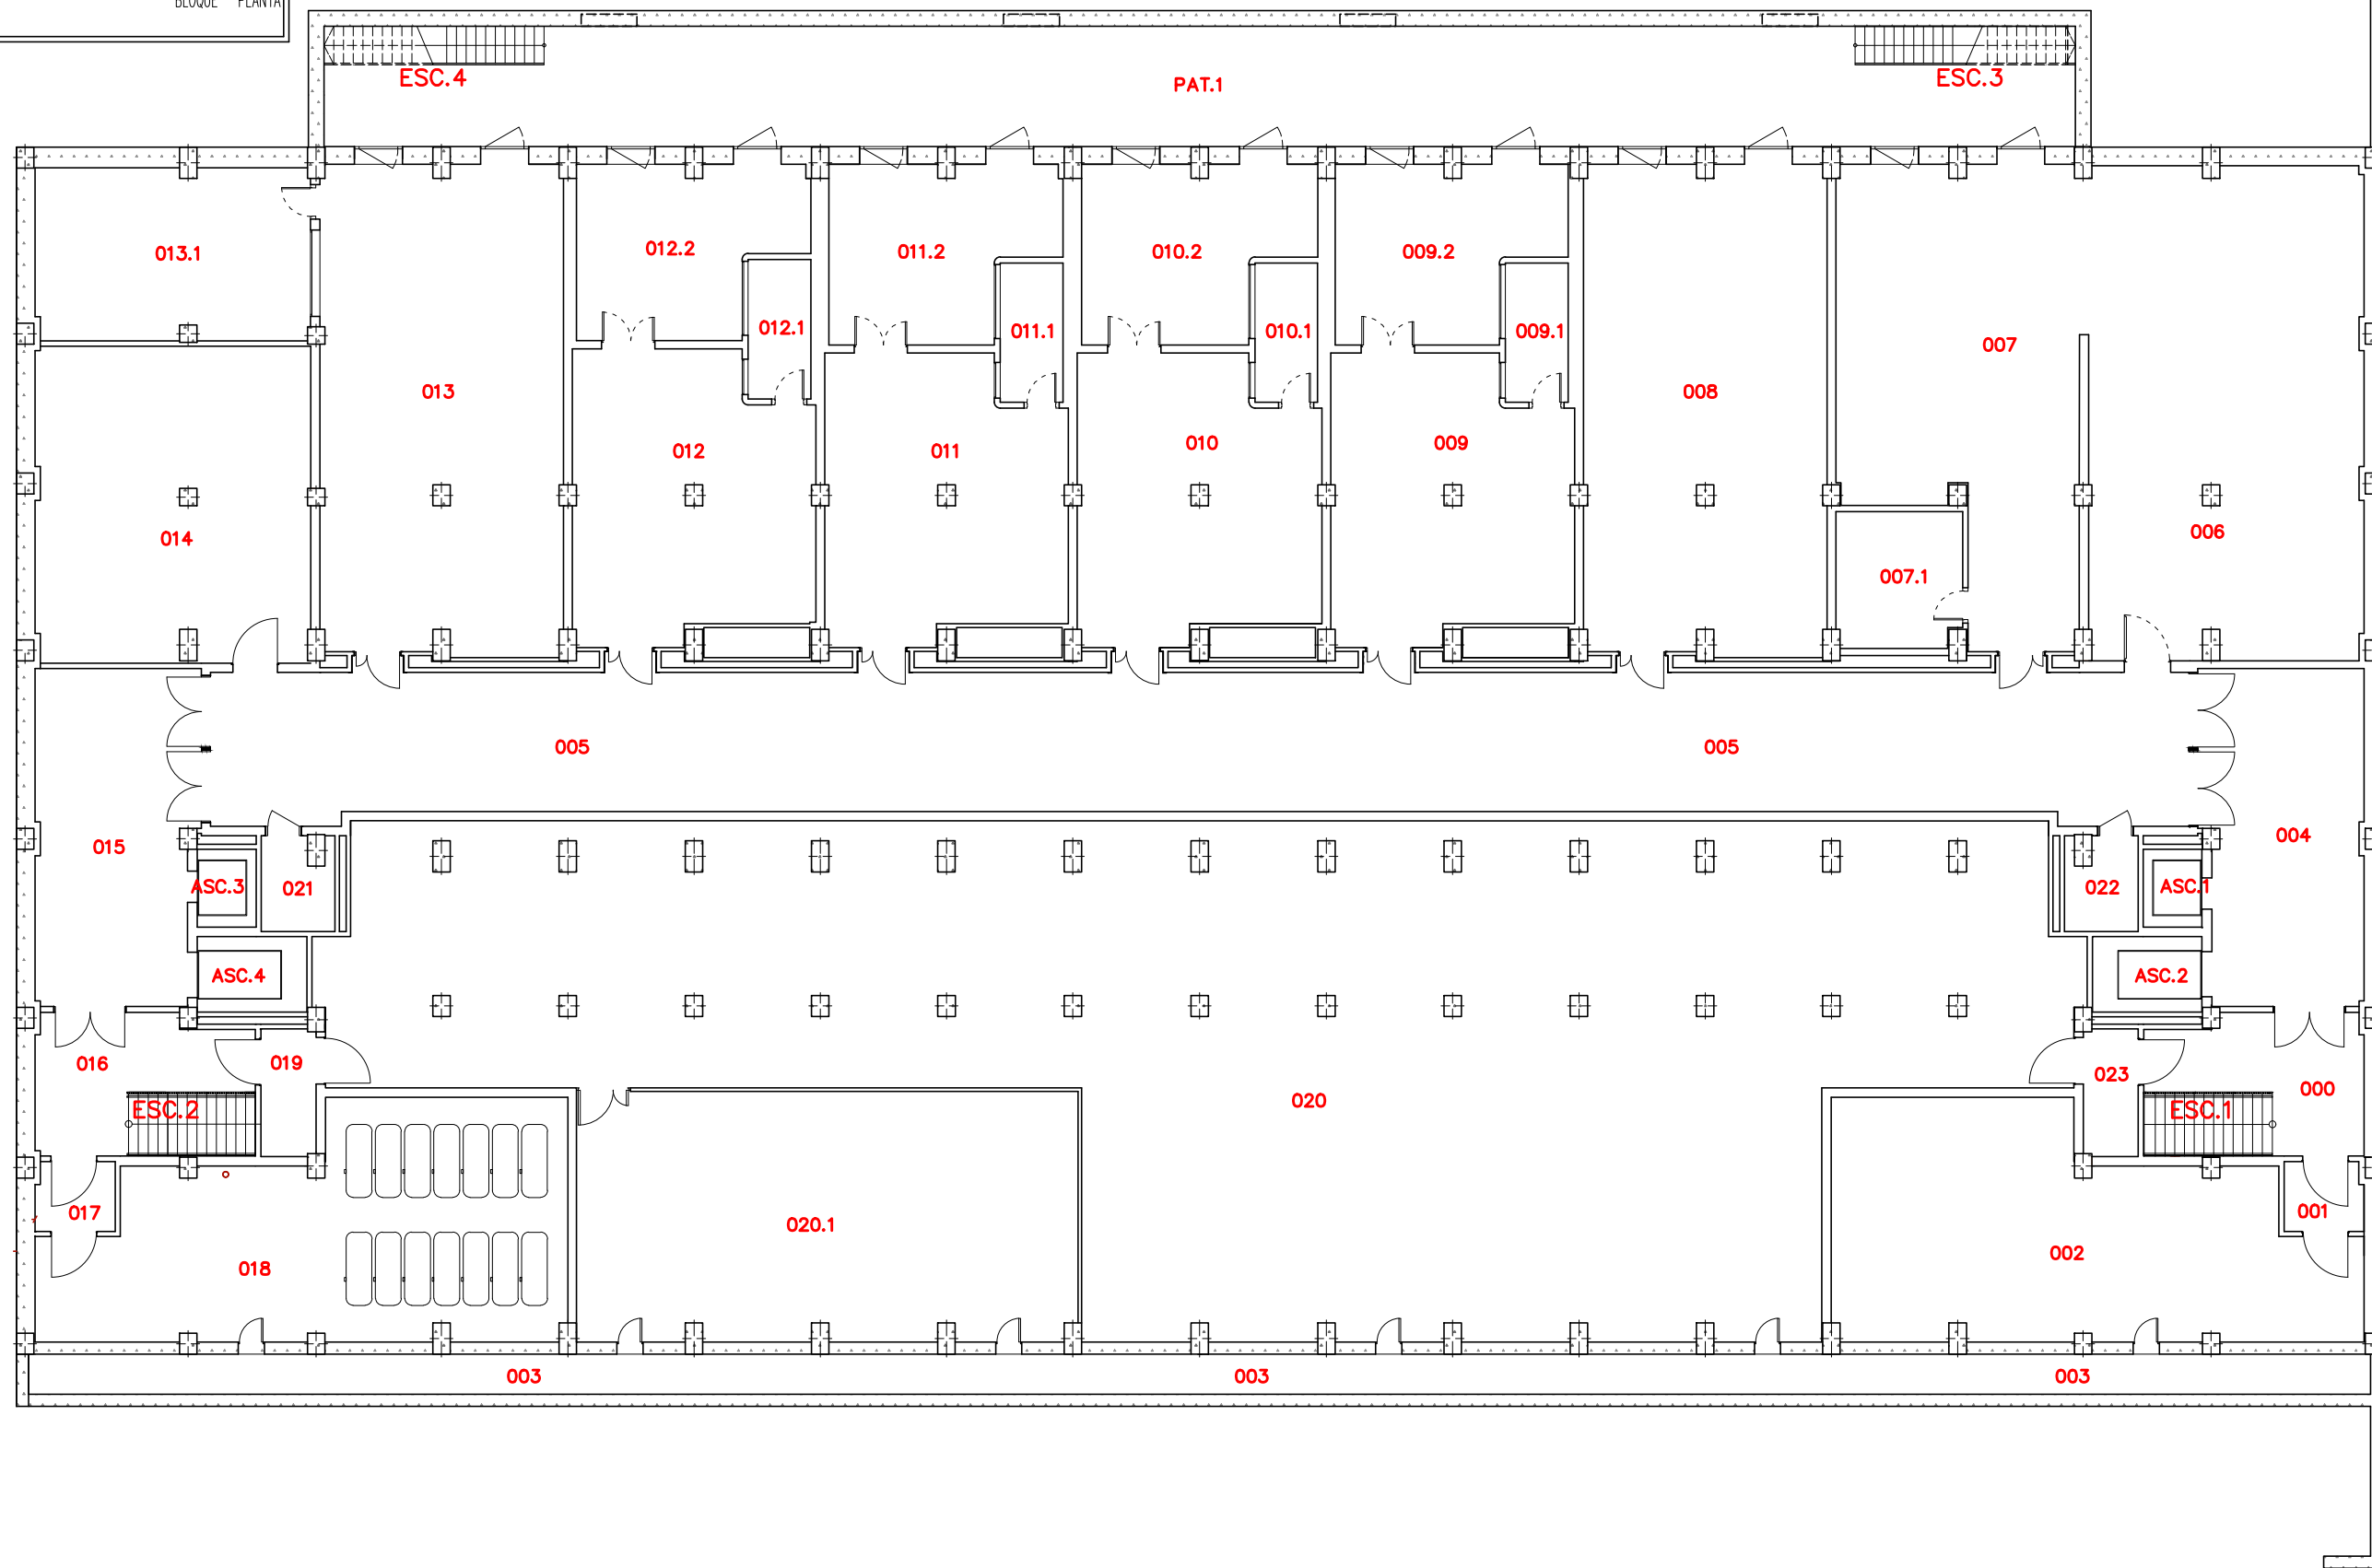

AULARIO Y LABORATORIOS DE PRACTICAS  
04- CAMPUS DE CIENCIAS DE LA SALUD  
PLANTA SÓTANO

UNIDAD TÉCNICA. SECCIÓN PLANIMETRÍA

Formato:A3 Escala:1/200