


05.ED112.B1.2

COD. CAMPUS	COD. EDIFICIO	COD. BLOQUE	COD. PLANTA
-------------	---------------	-------------	-------------

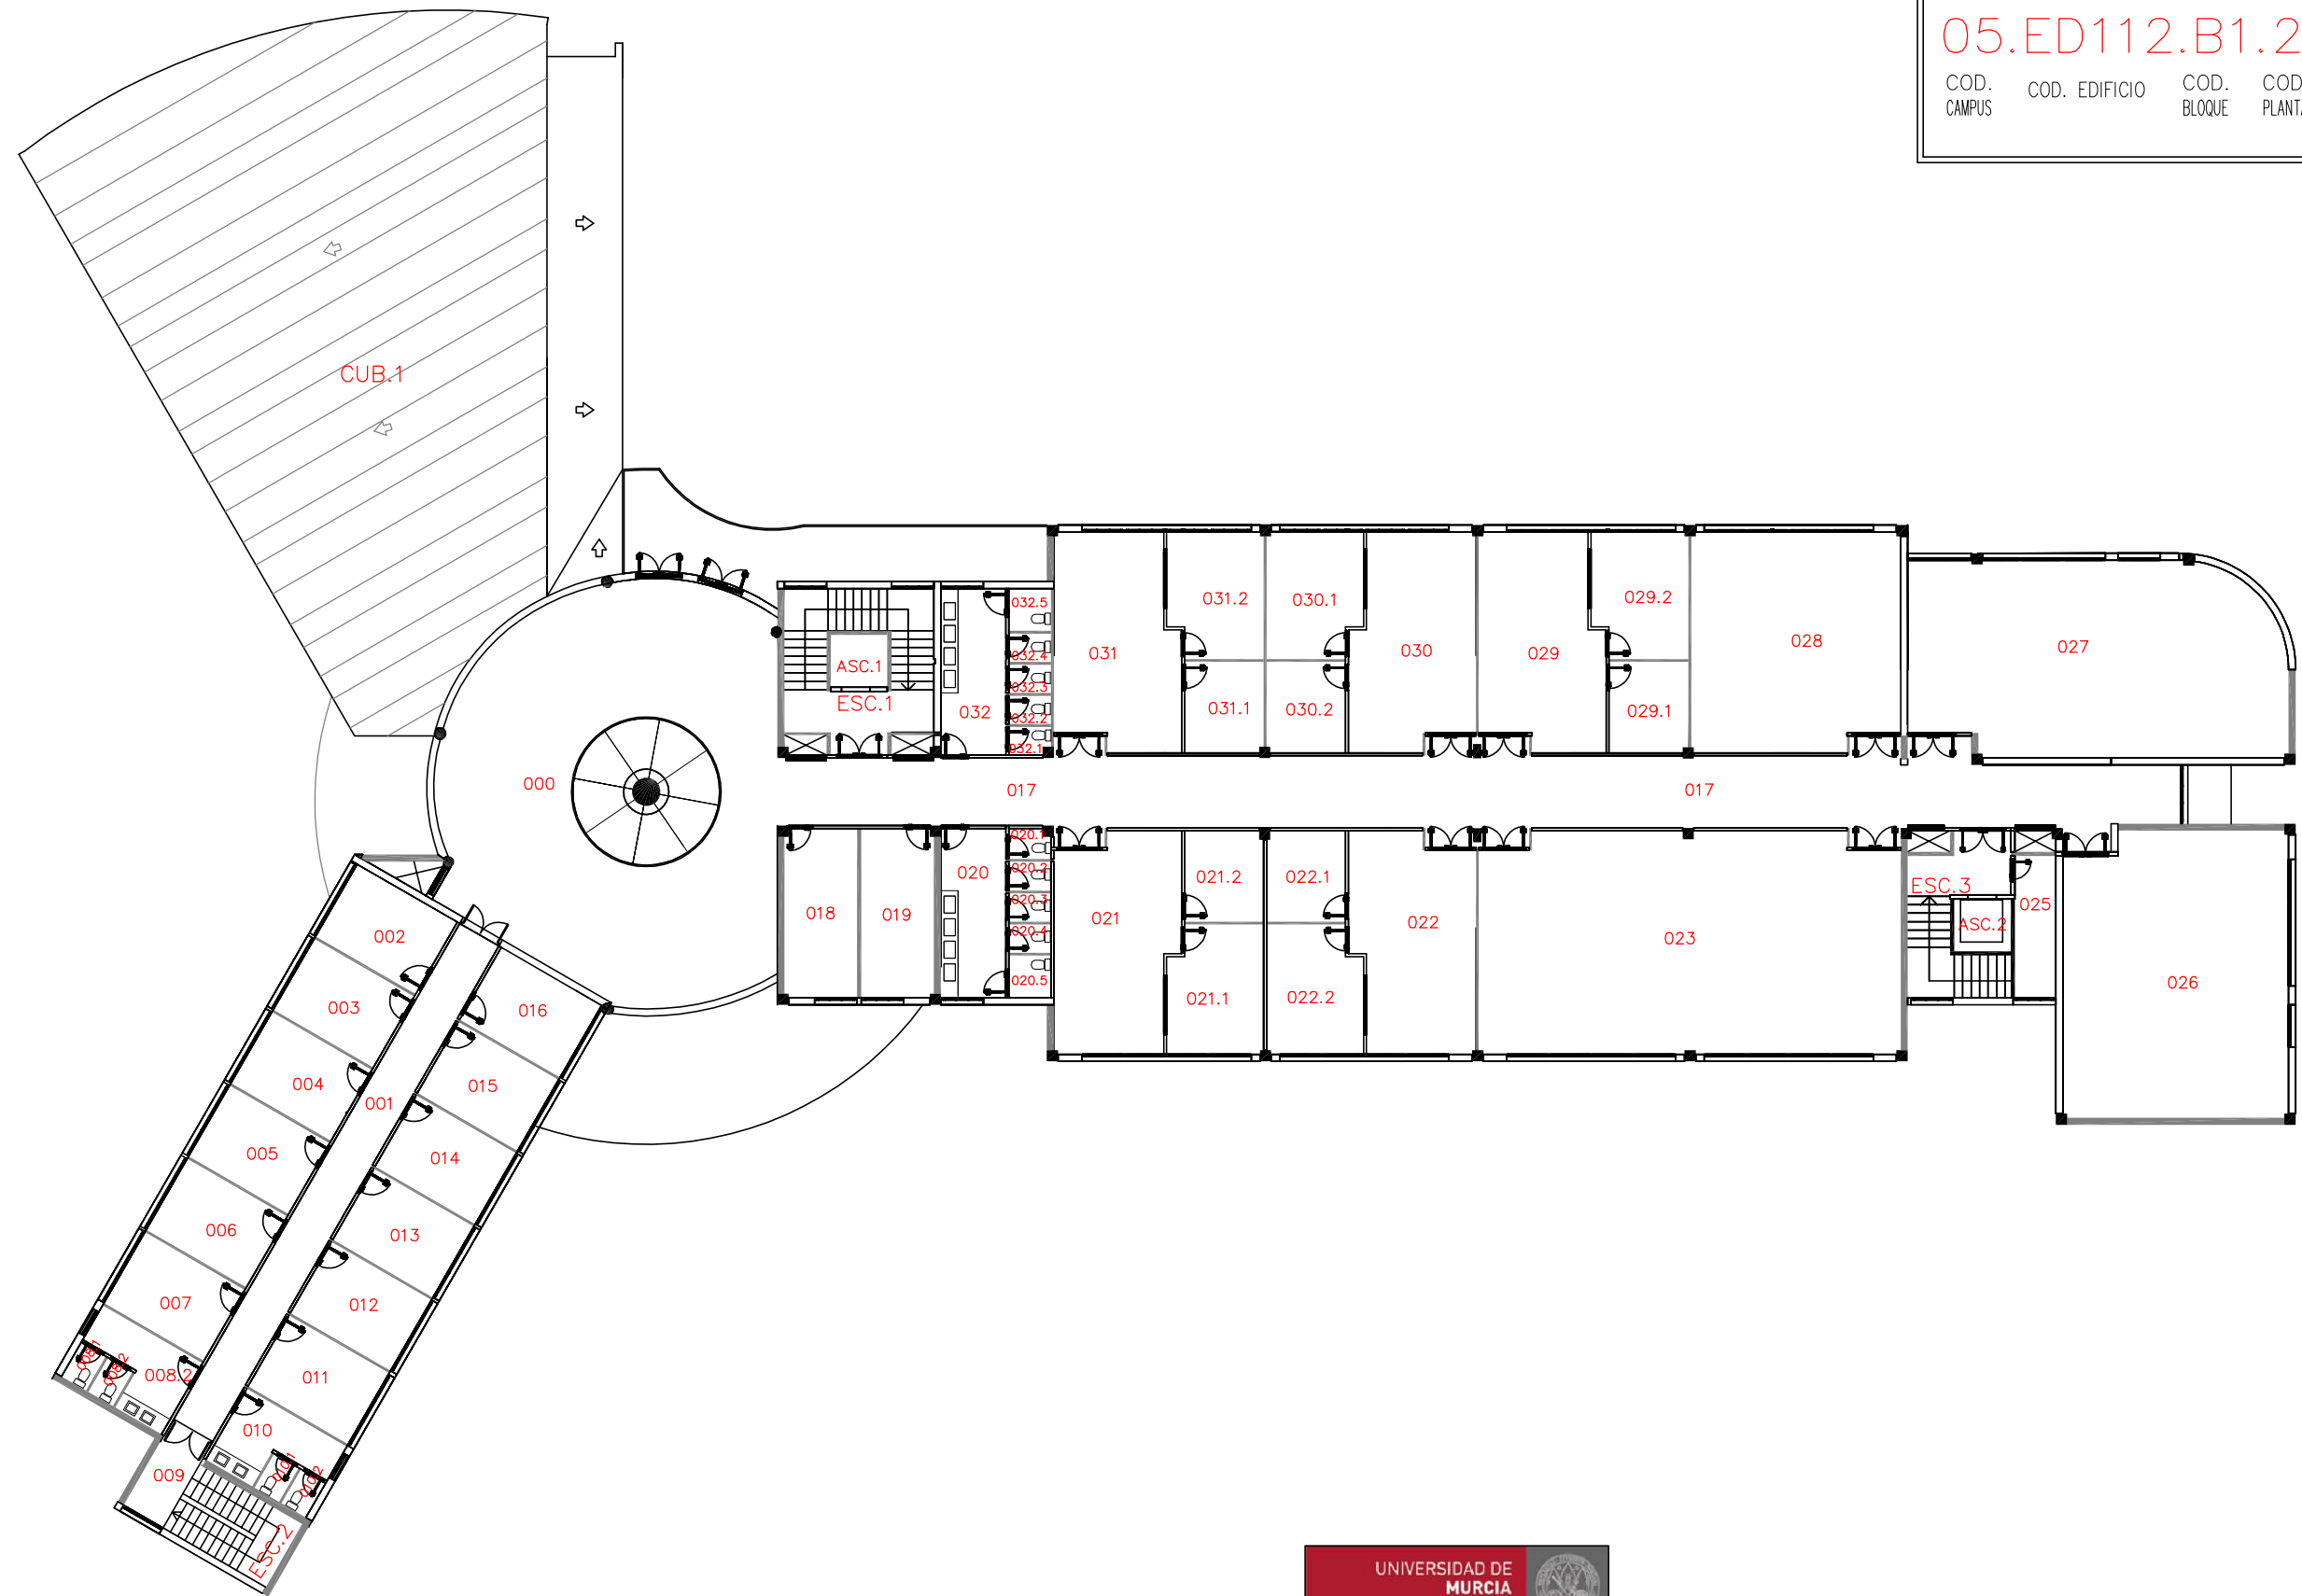

FACULTAD DE CIENCIAS DE LA EDUCACIÓN FÍSICA Y EL DEPORTE  
 05-CAMPUS DE SAN JAVIER  
 PLANTA SEGUNDA

FORMATO A3

ESCALA: 1/250