


05.ED112.B1.CUB
COD. CAMPUS COD. EDIFICIO COD. BLOQUE COD. PLANTA

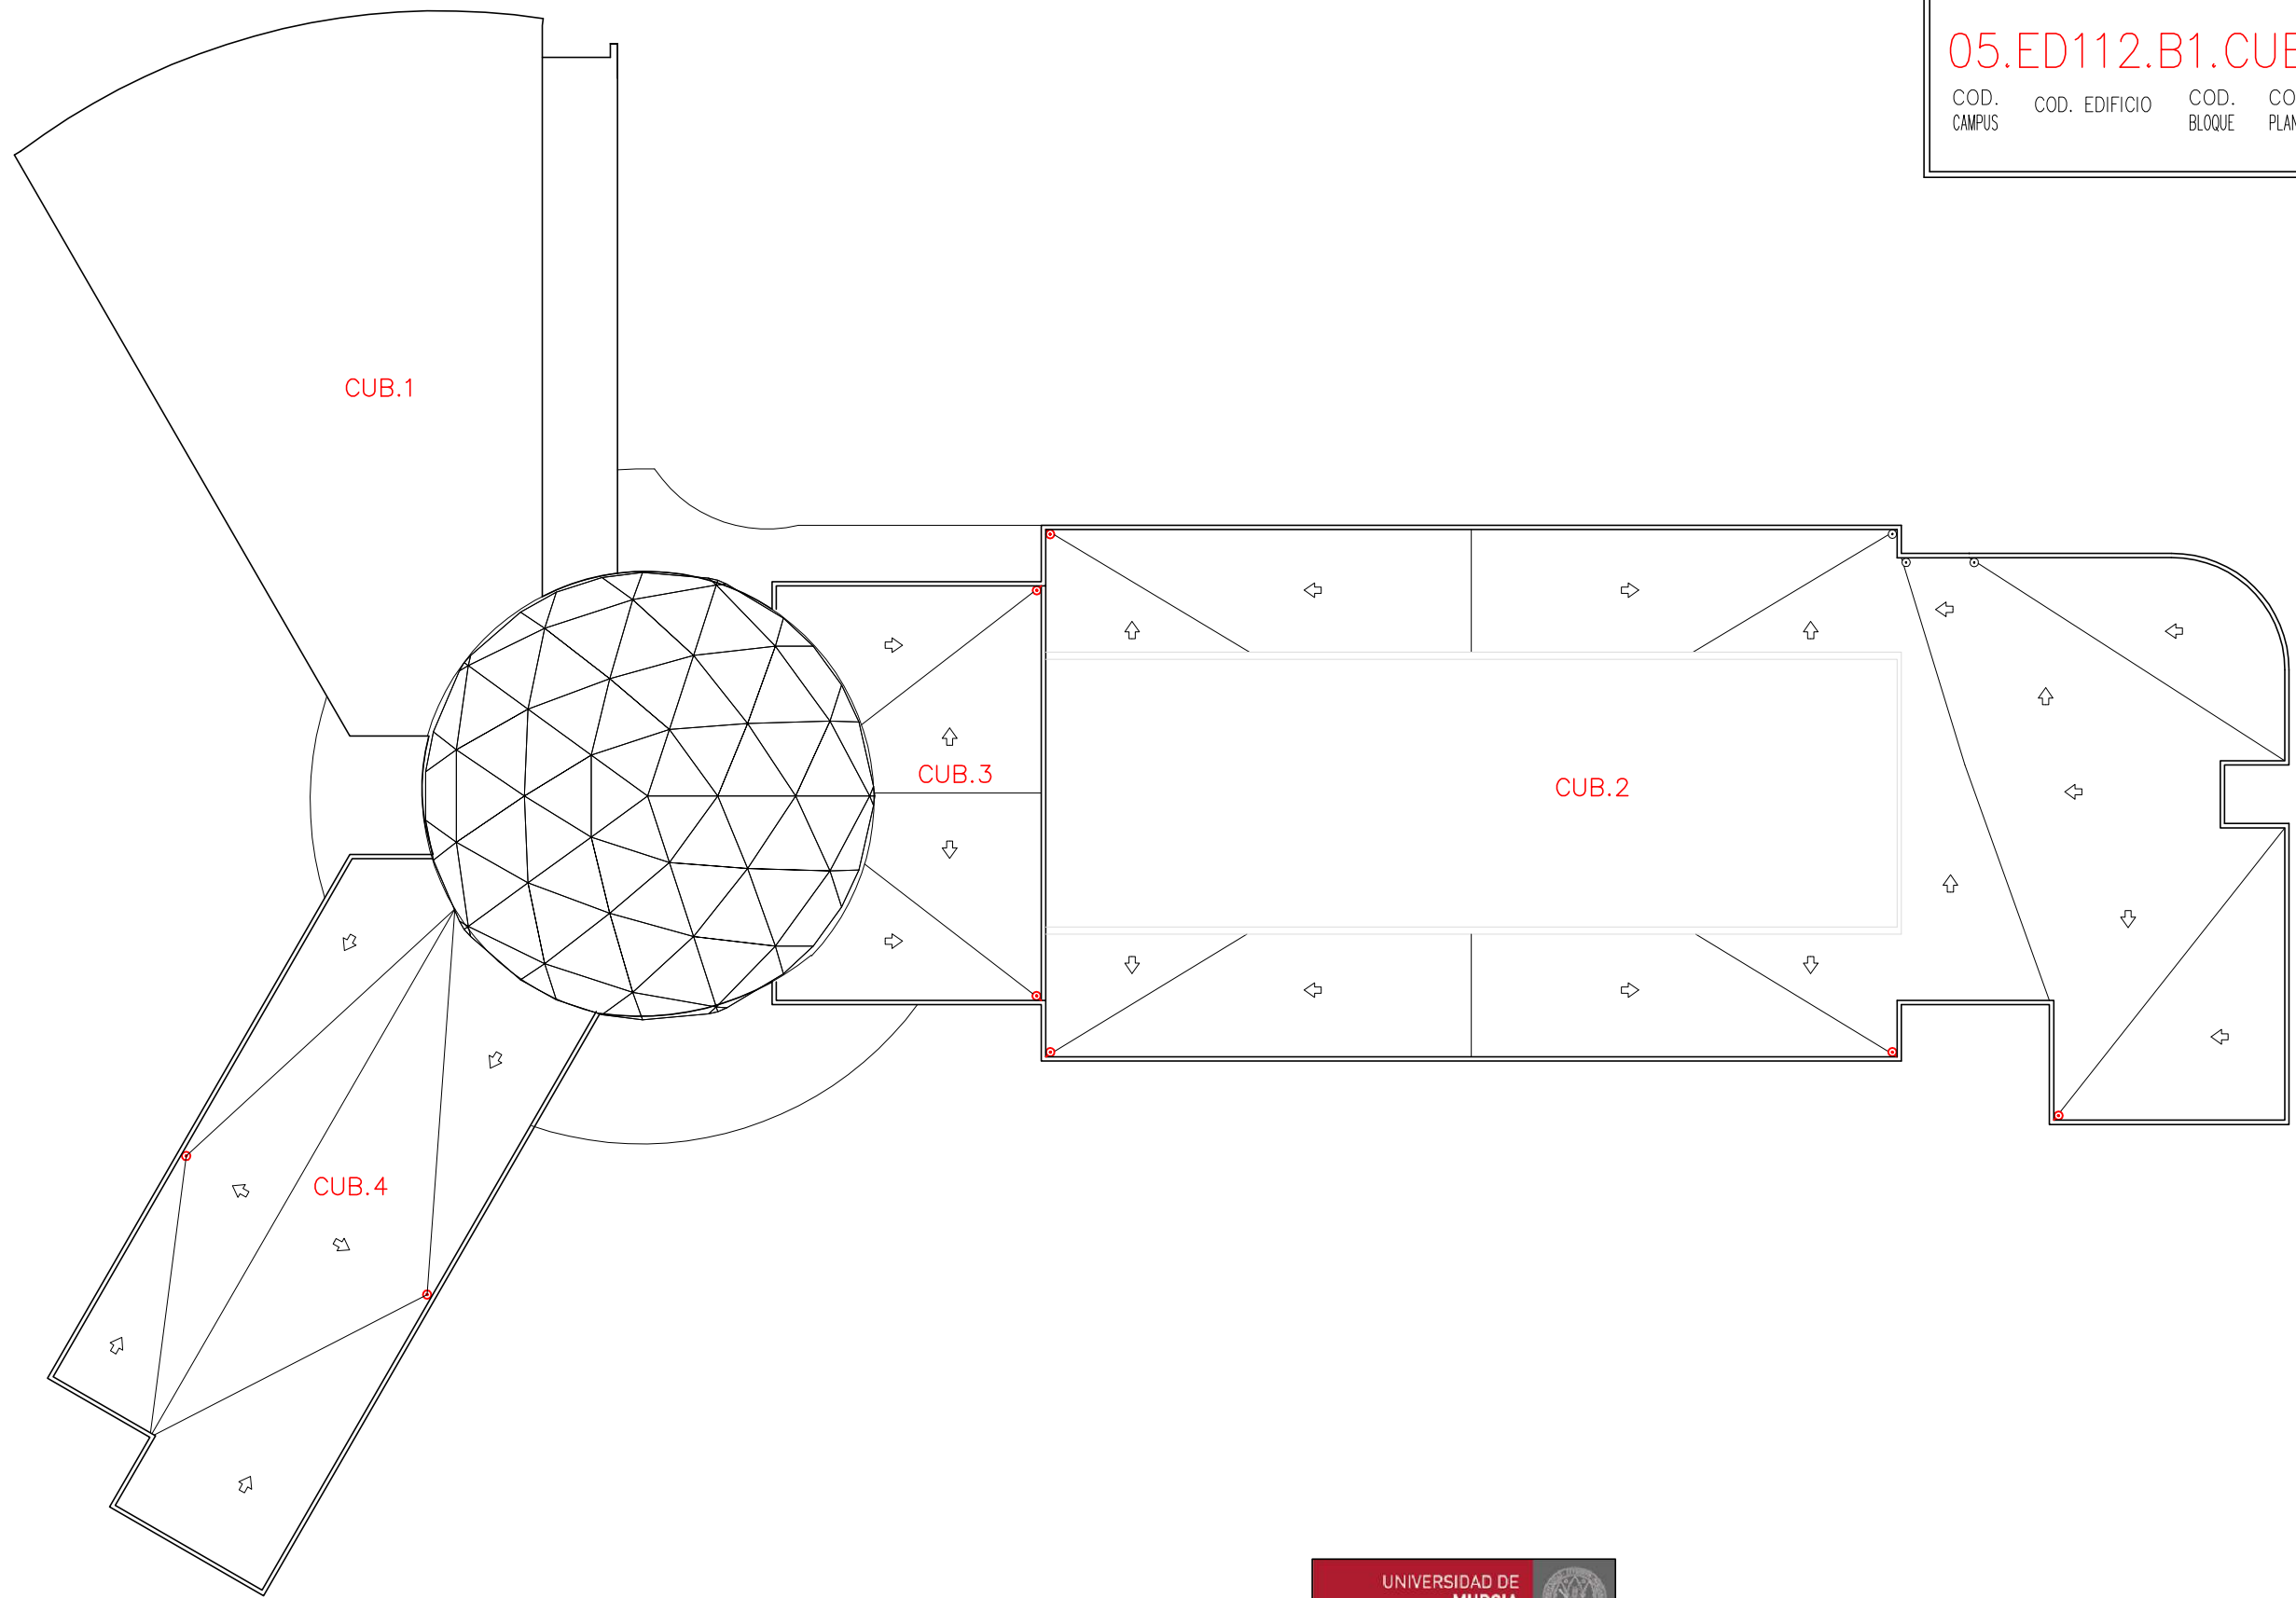

FACULTAD DE CIENCIAS DE LA EDUCACIÓN FÍSICA Y EL DEPORTE
05-CAMPUS DE SAN JAVIER
PLANTA CUBIERTA