


03.ED118.B1.1

COD. CAMPUS	COD. EDIFICIO	COD. BLOQUE	COD. PLANTA
-------------	---------------	-------------	-------------

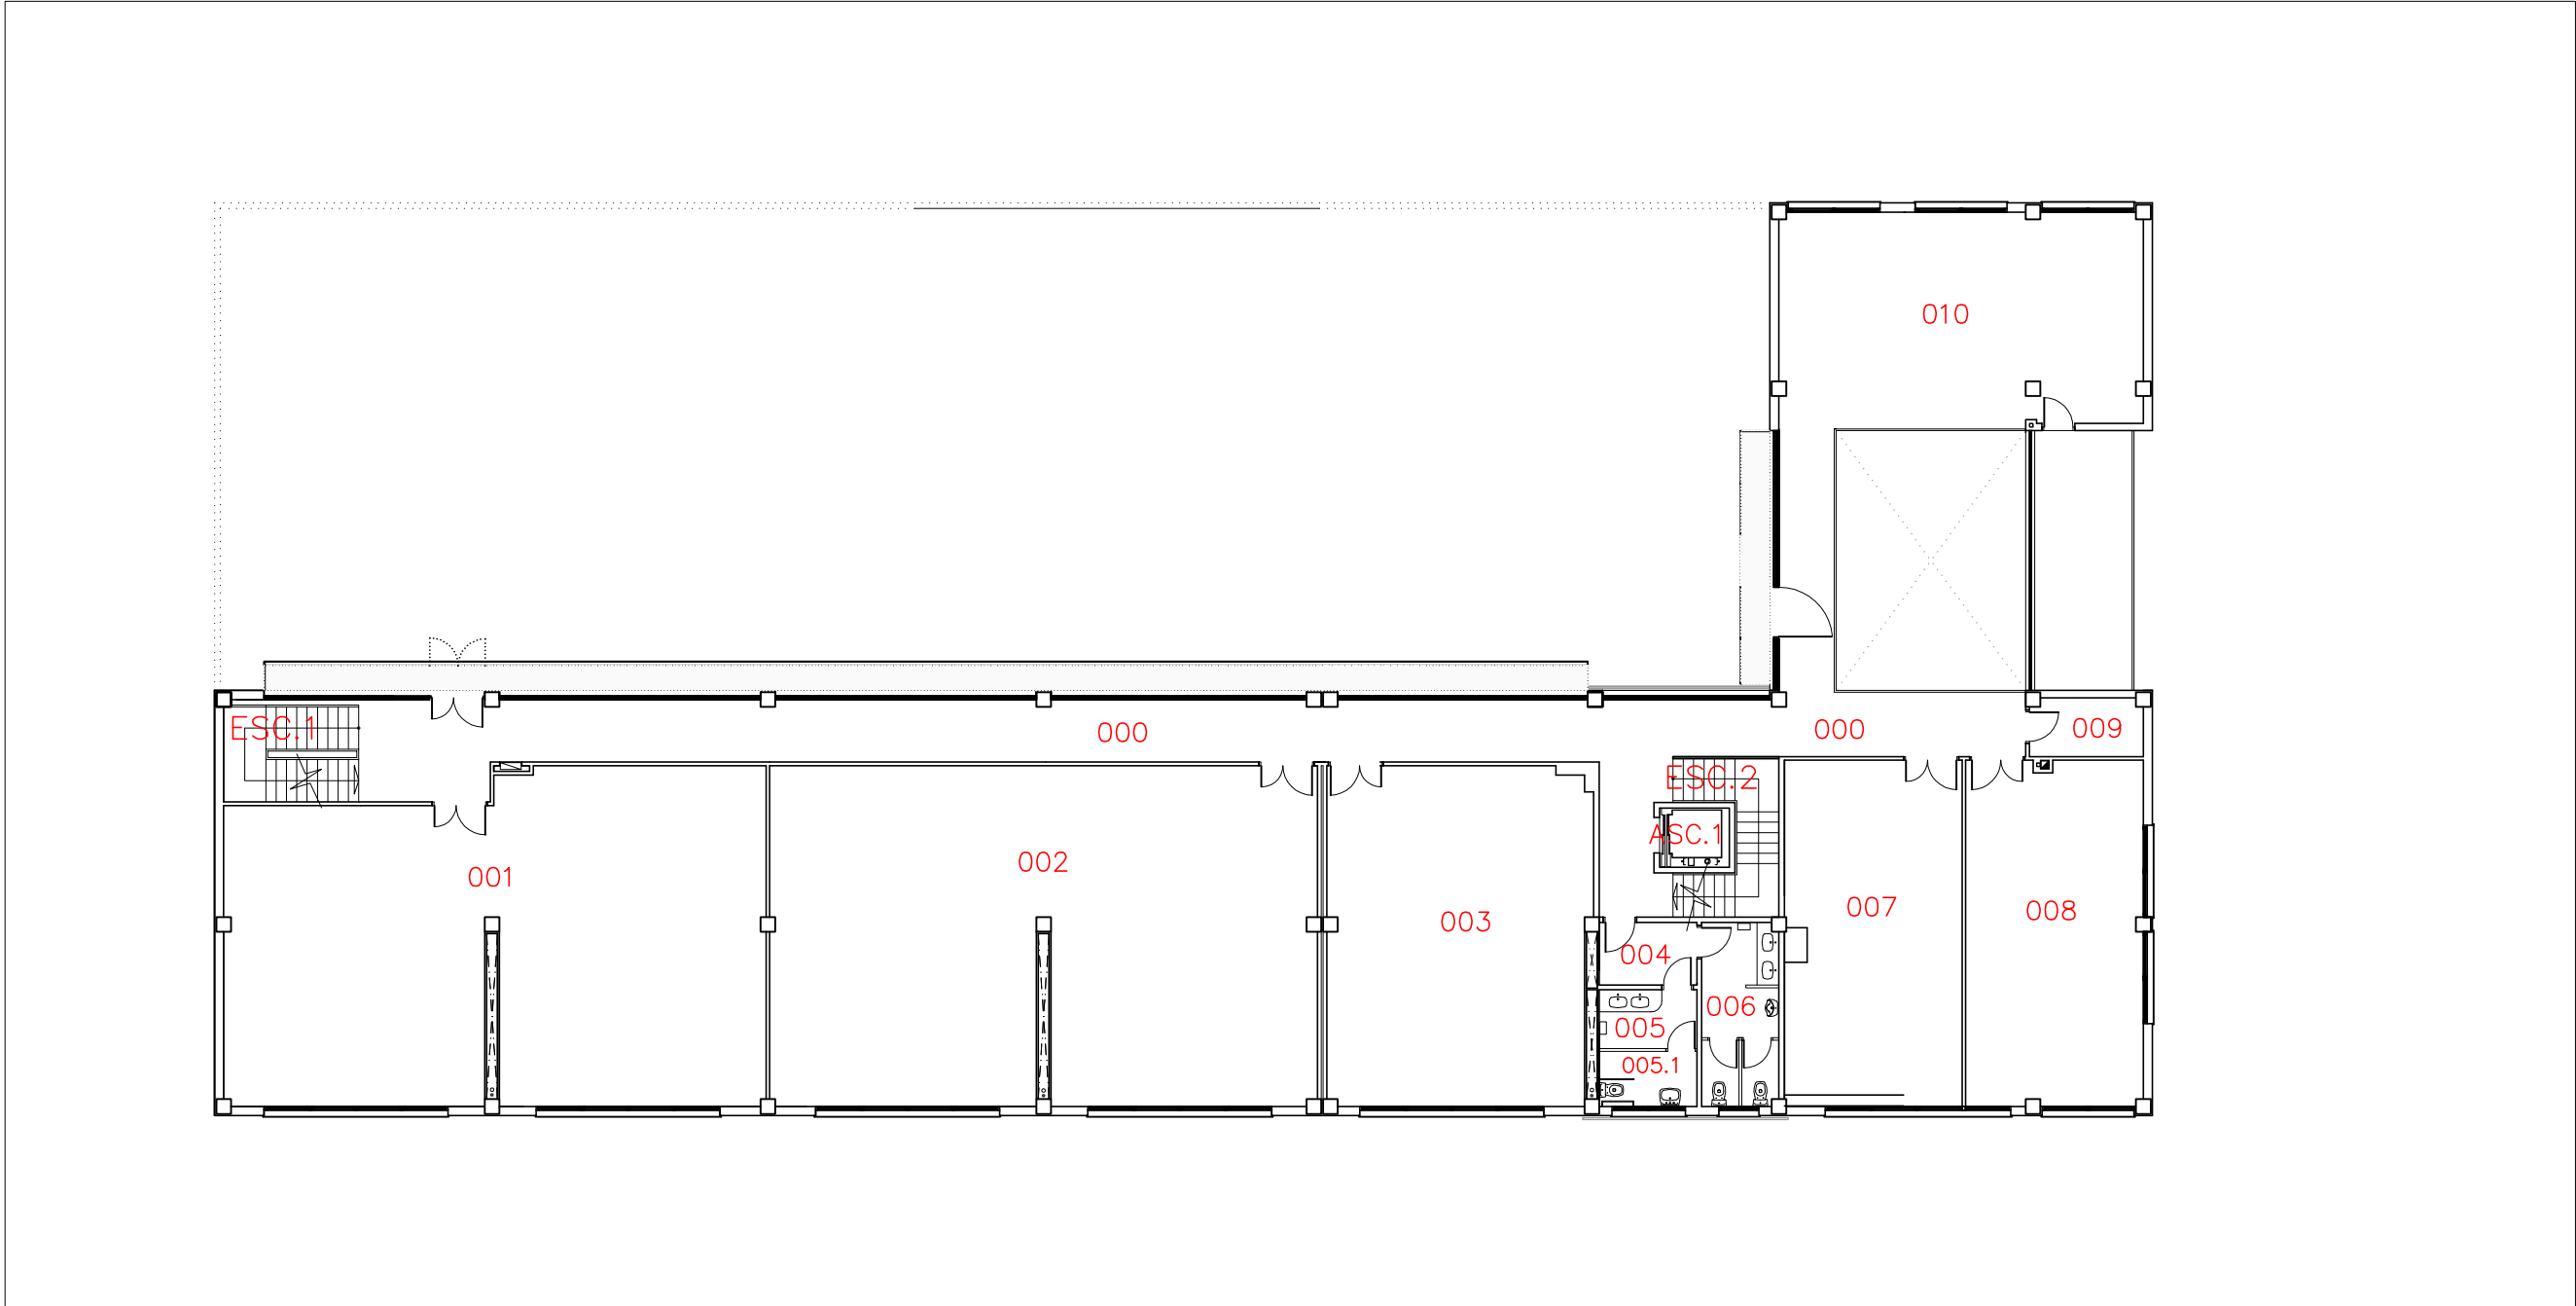

CENTRO TRANSFERENCIA TECNOLÓGICO  
 03-FUENTE ÁLAMO  
 PLANTA PRIMERA