


06.ED126.B1.1

COD. CAMPUS	COD. EDIFICIO	COD. BLOQUE	COD. PLANTA
-------------	---------------	-------------	-------------

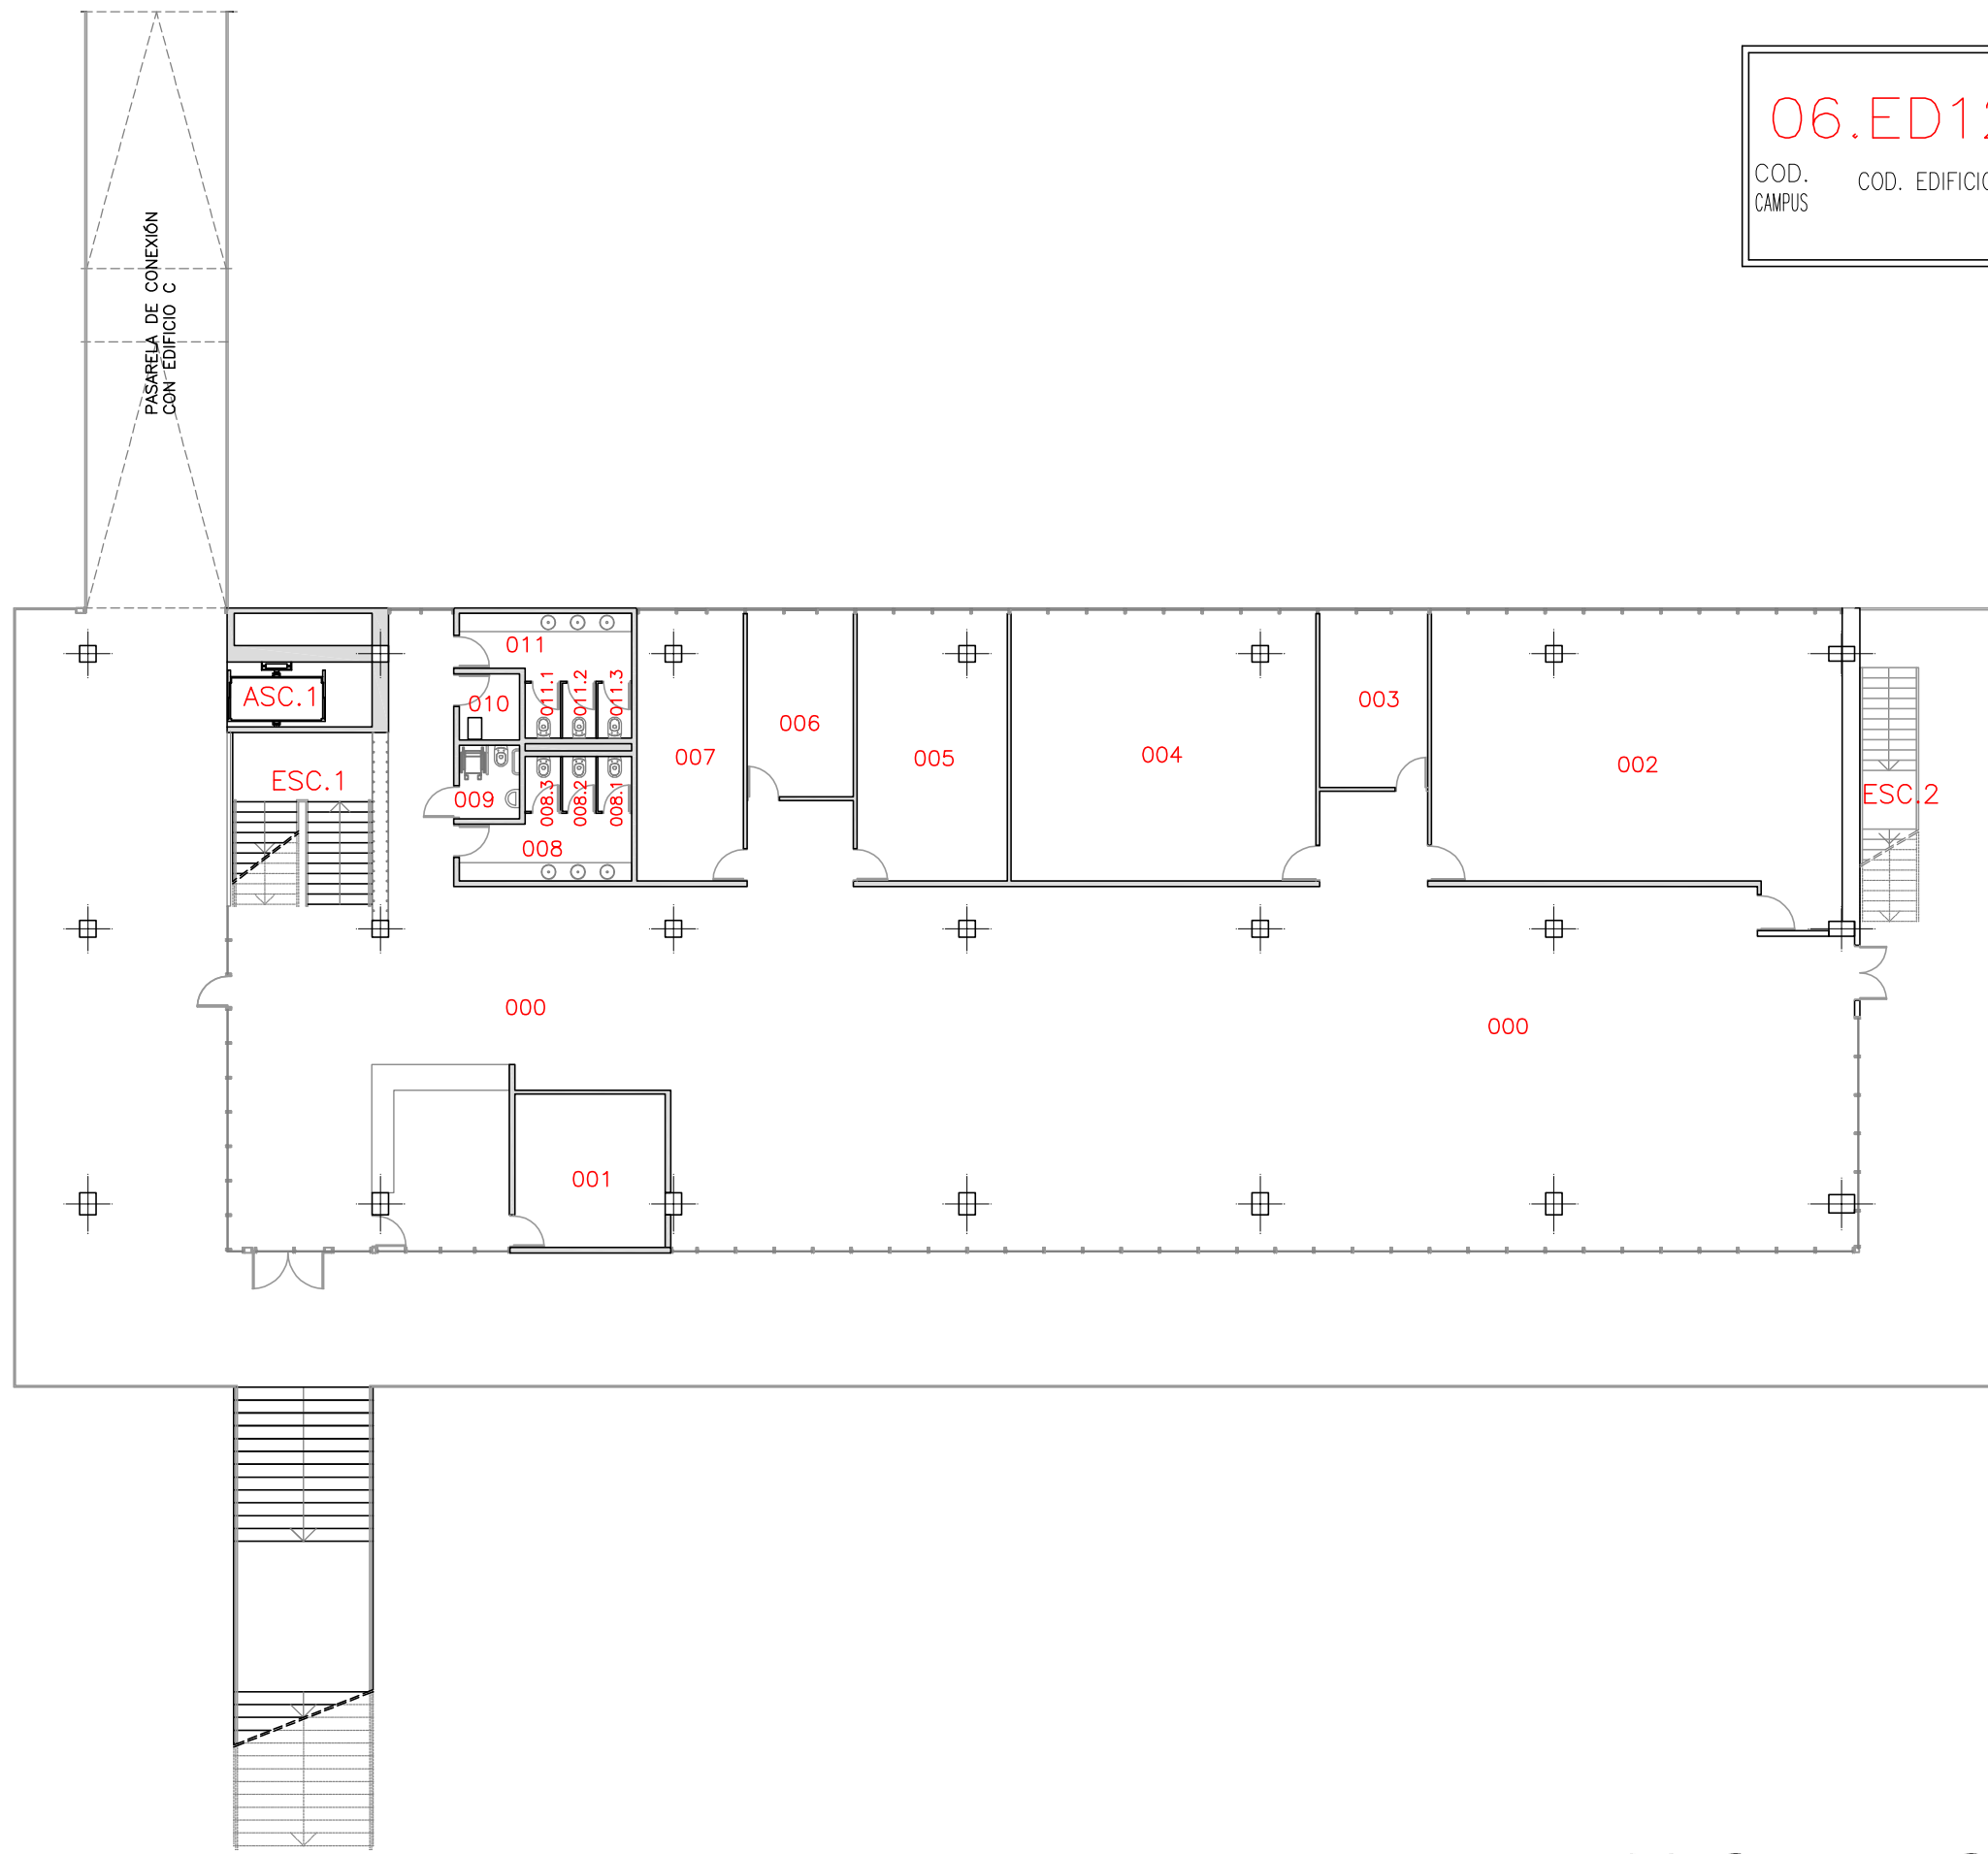

06-CAMPUS DE LORCA
EDIFICIO "B" (ED126)
PLANTA PRIMERA