


06.ED127.B1.1

COD. CAMPUS	COD. EDIFICIO	COD. BLOQUE	COD. PLANTA
-------------	---------------	-------------	-------------

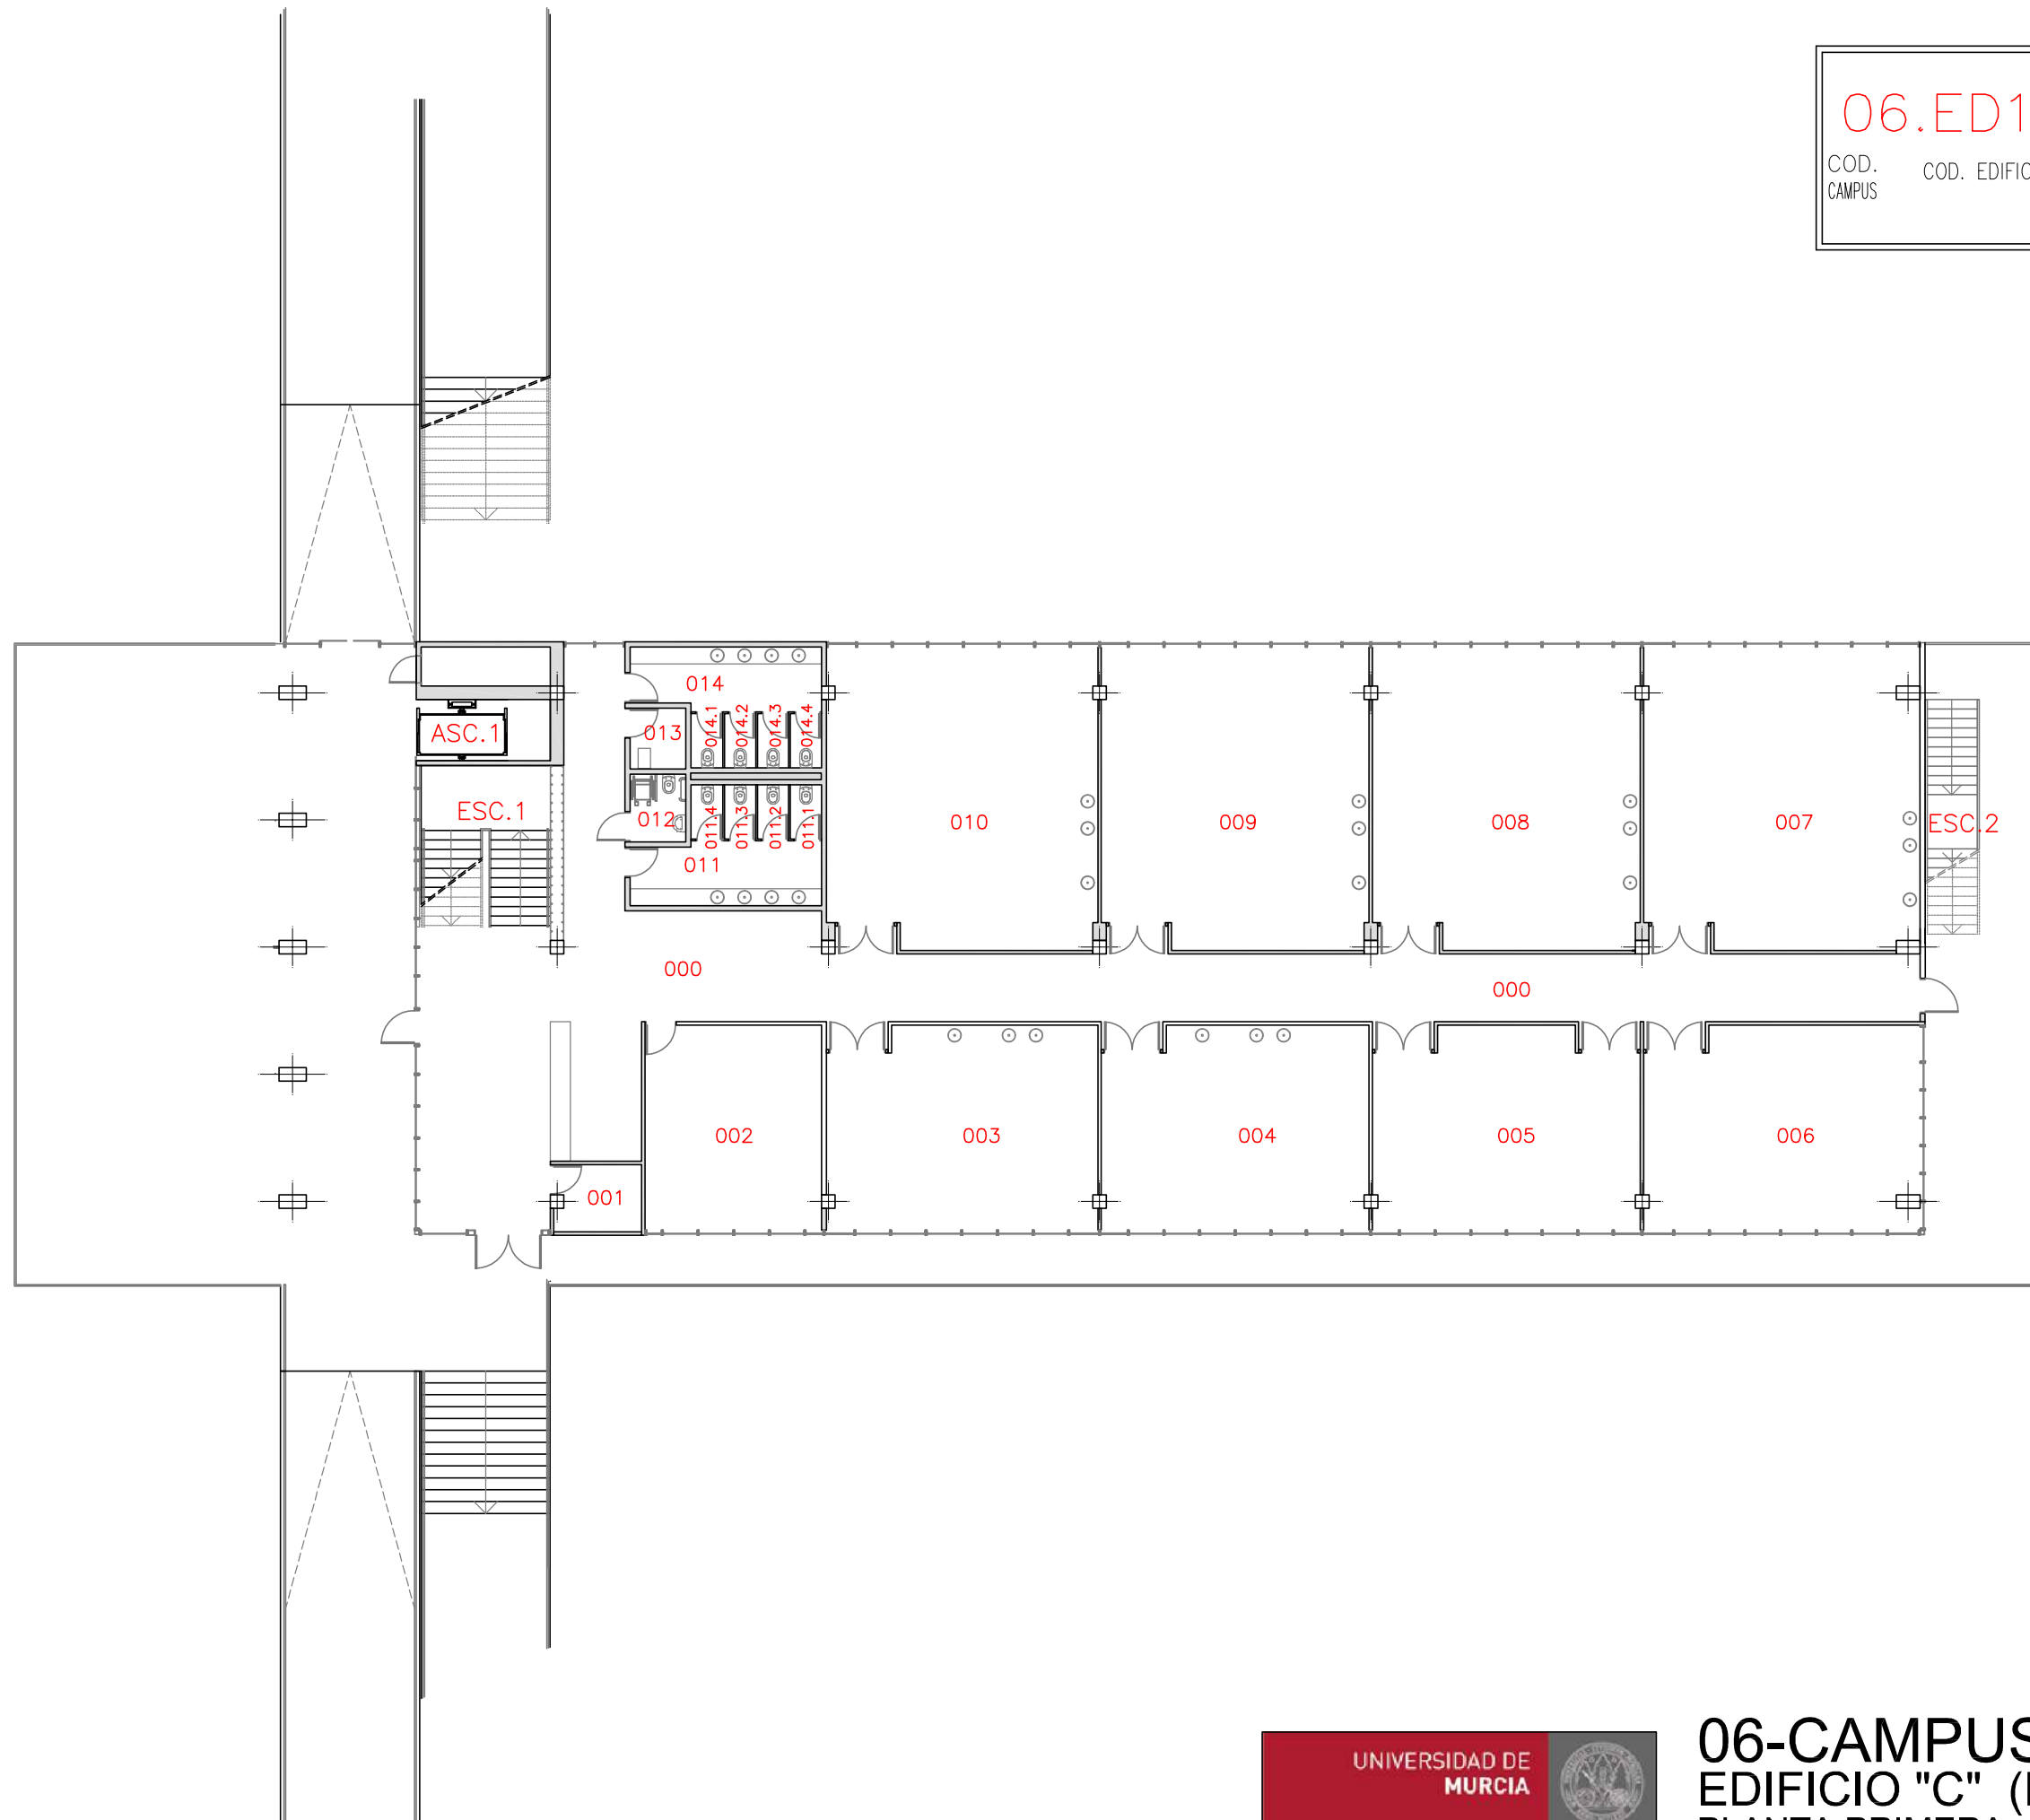

06-CAMPUS DE LORCA
EDIFICIO "C" (ED127)
PLANTA PRIMERA