


02.ED099.B1.1

COD. CAMPUS	COD. EDIFICIO	COD. BLOQUE	COD. PLANTA
-------------	---------------	-------------	-------------

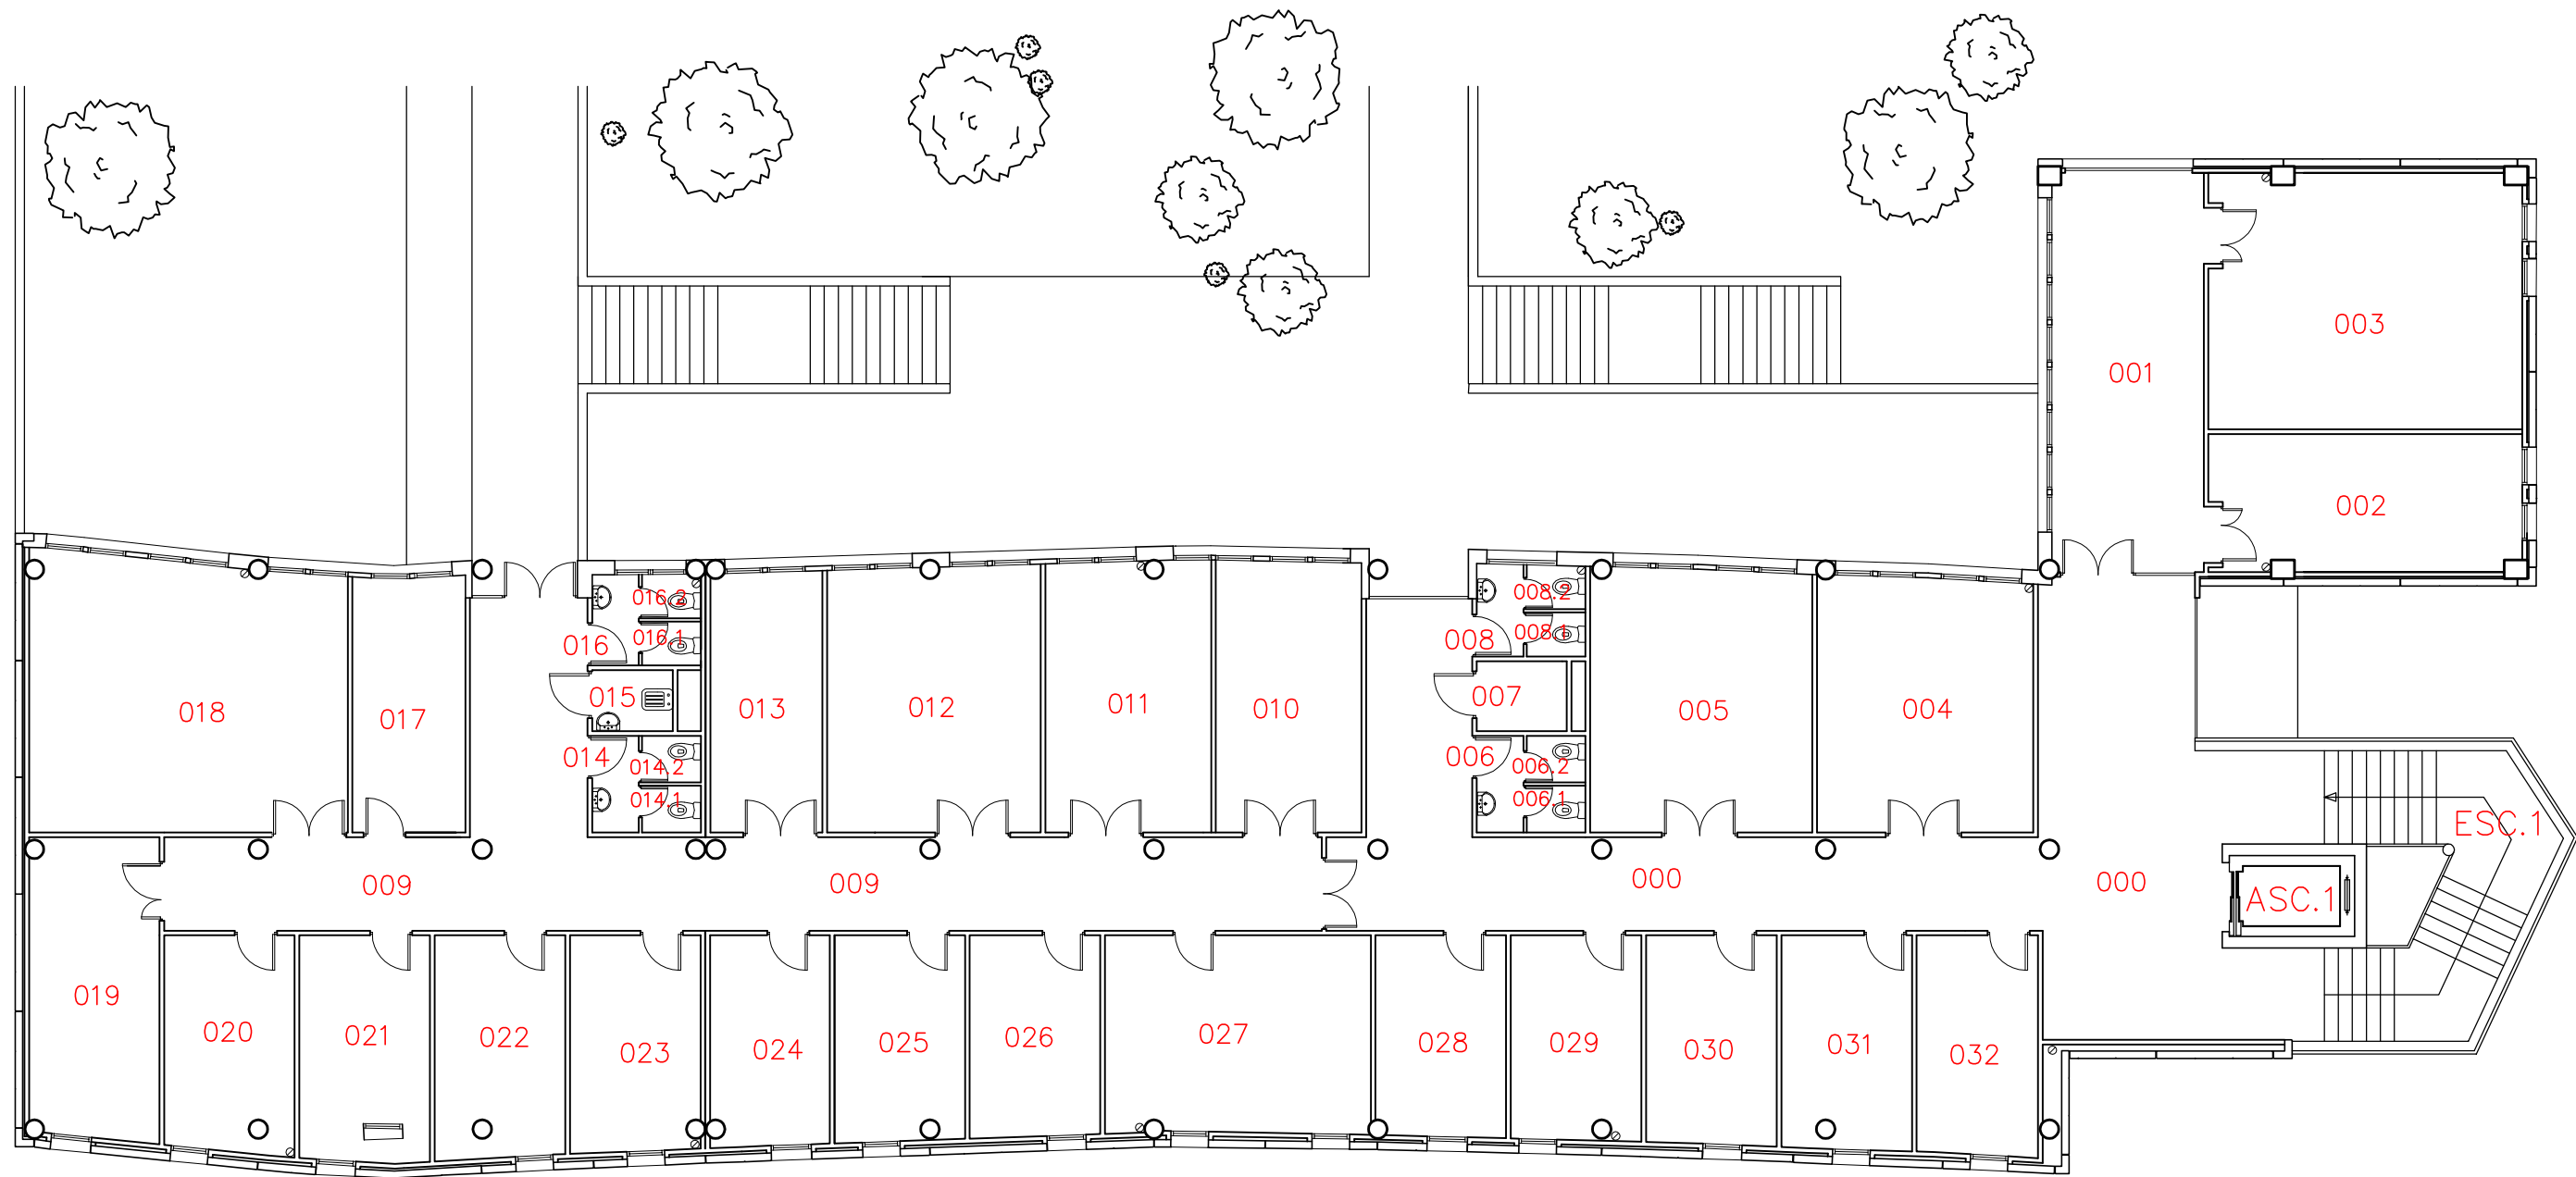

**CIOyN**  
 (Centro de Investigación en Óptica y Nanofísica)  
 02-CAMPUS DE ESPINARDO  
 PLANTA PRIMERA