


02.ED099.B1.CU

COD. CAMPUS	COD. EDIFICIO	COD. BLOQUE	COD. PLANTA
-------------	---------------	-------------	-------------

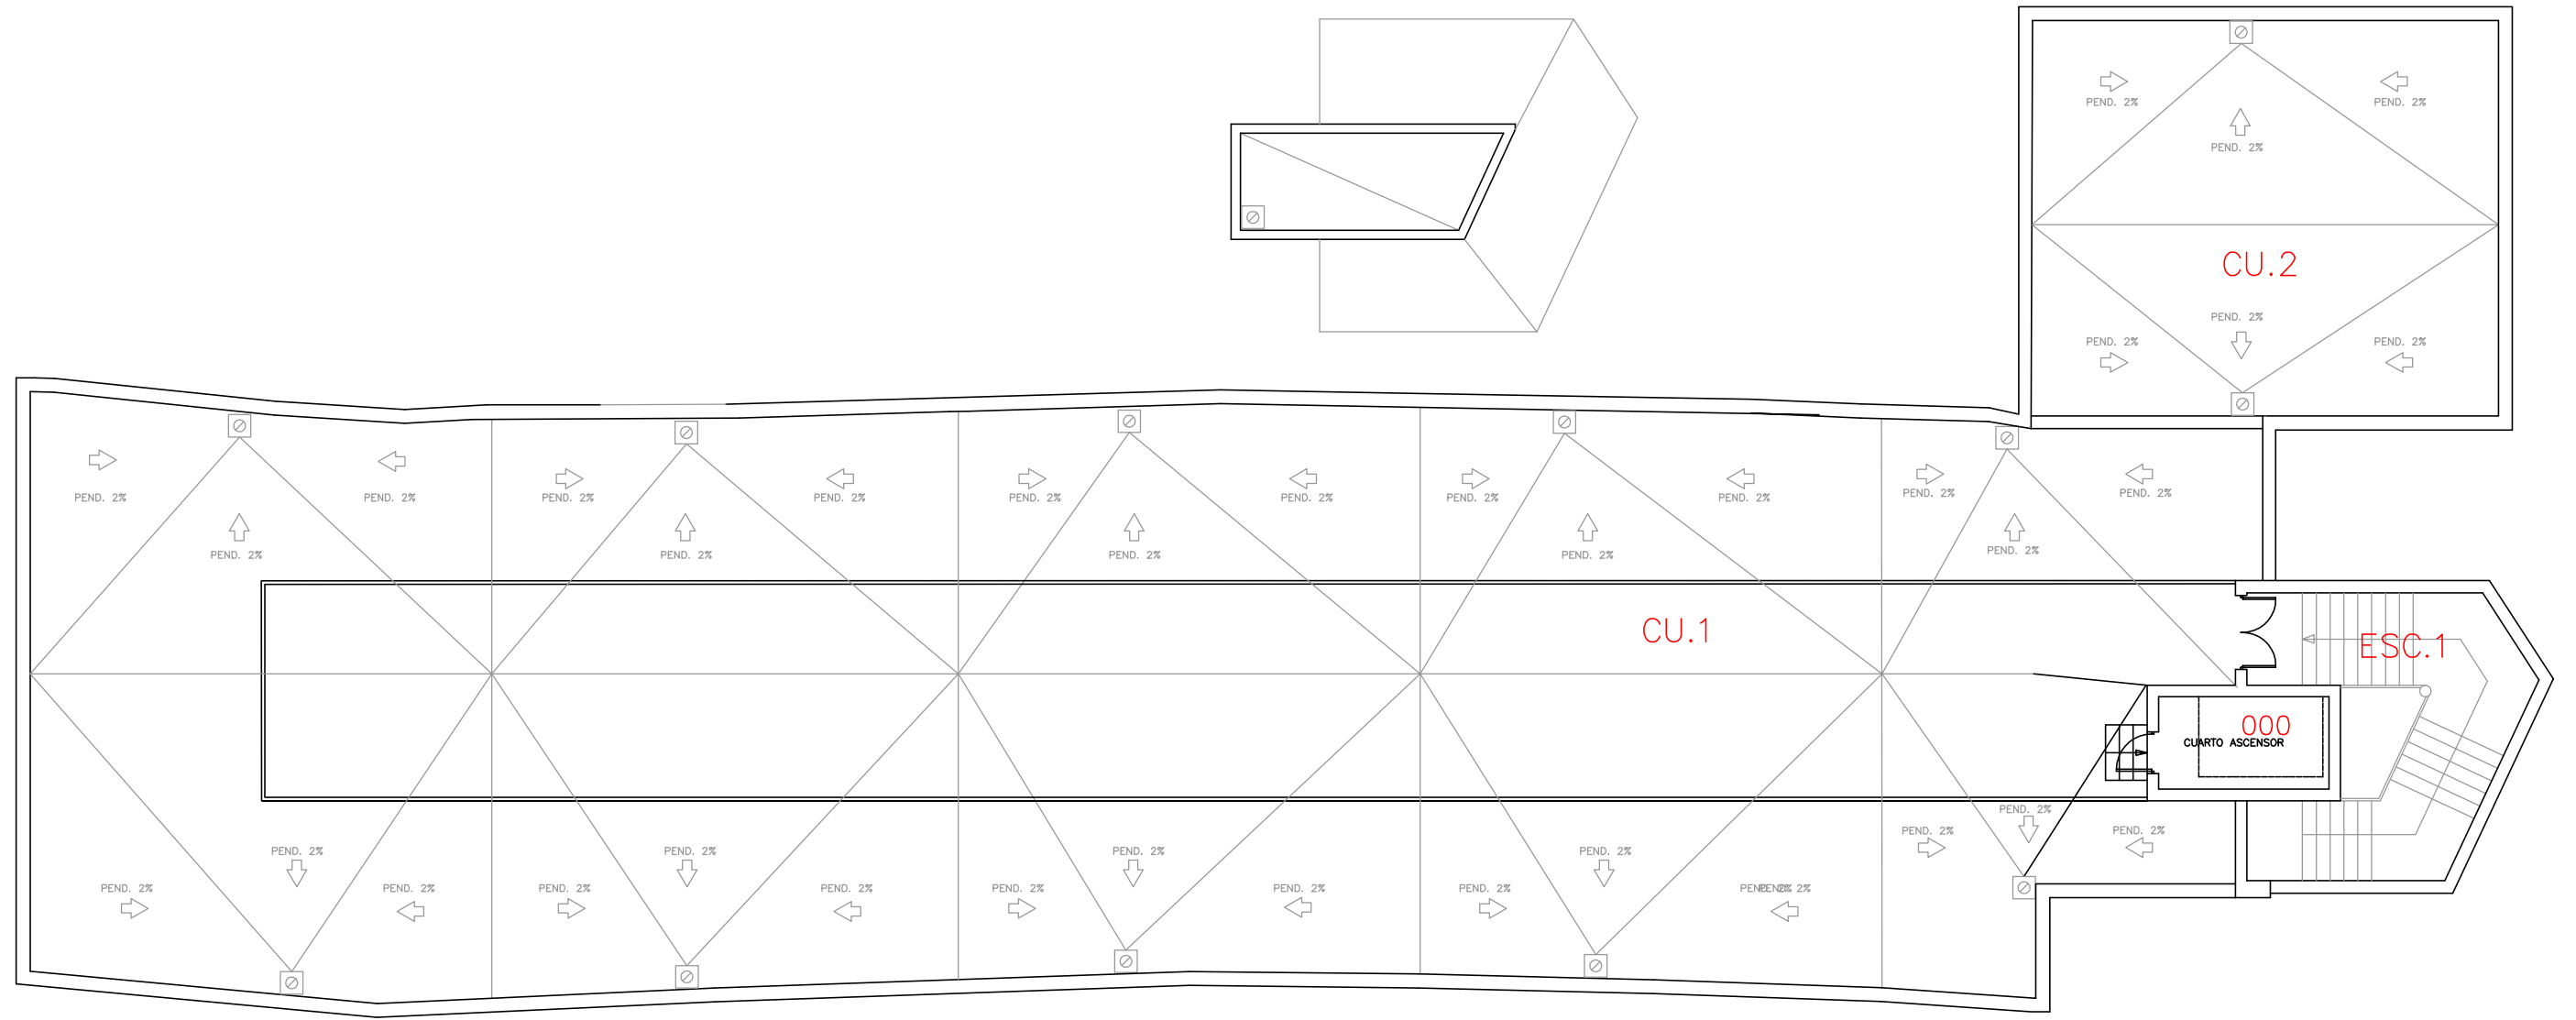

CIOyN
 (Centro de Investigación en Óptica y Nanofísica)
 02-CAMPUS DE ESPINARDO
 PLANTA CUBIERTA