


02.ED099.B1.-1

COD. CAMPUS	COD. EDIFICIO	COD. BLOQUE	COD. PLANTA
----------------	---------------	----------------	----------------

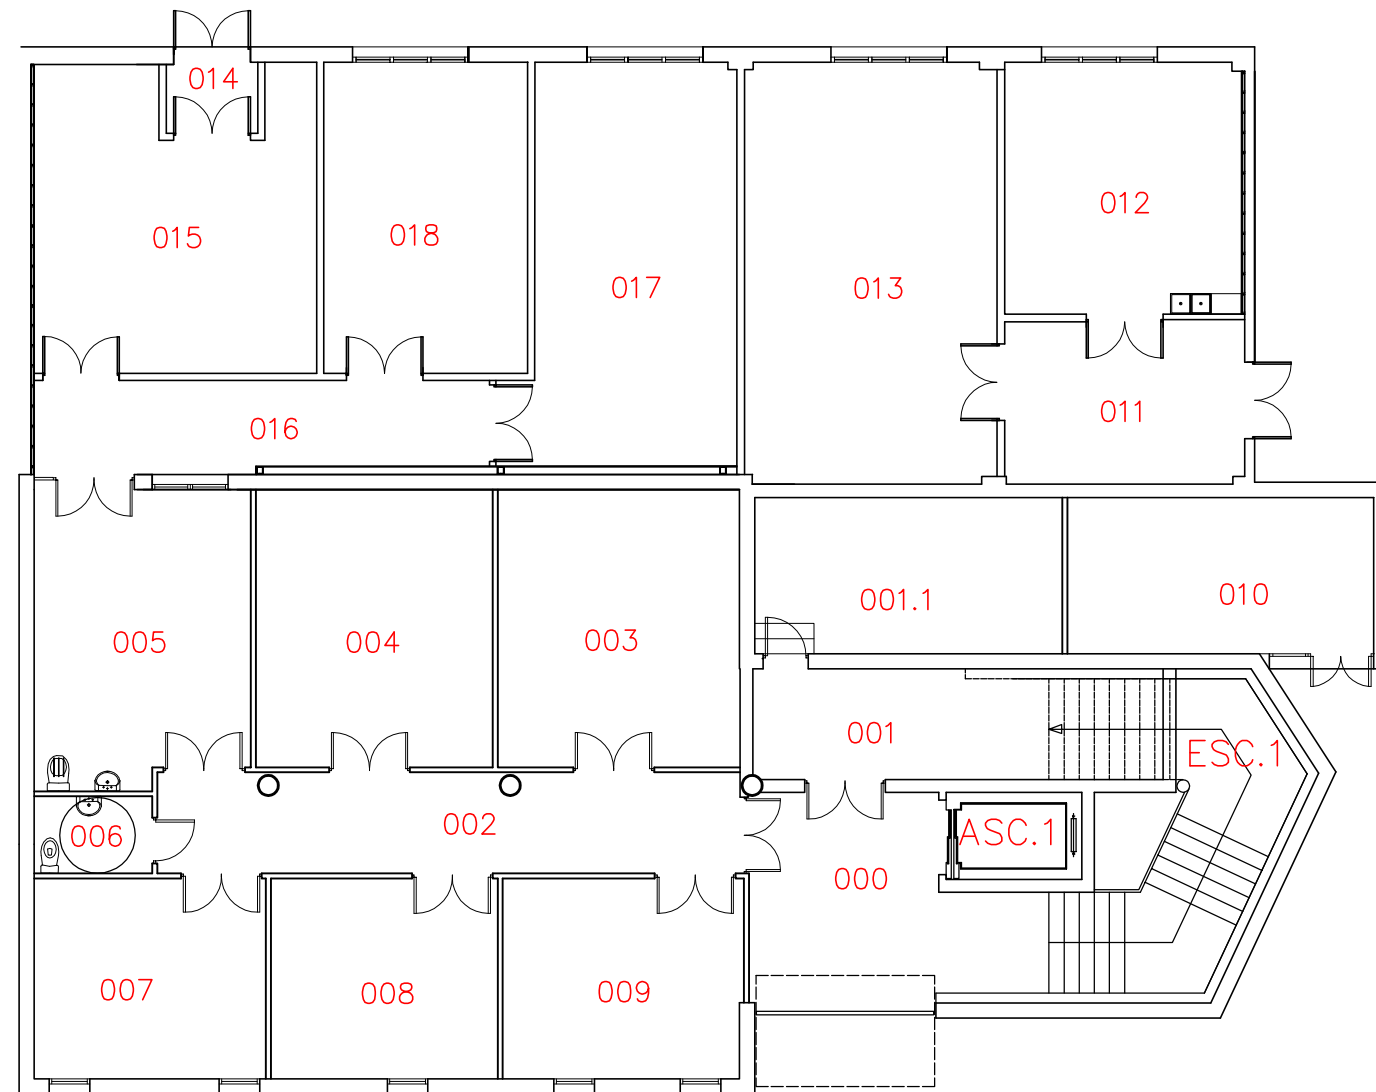

**CIOyN**

(Centro de Investigación en Óptica y Nanofísica)  
02-CAMPUS DE ESPINARDO

PLANTA SEMISÓTANO

Formato:A3 Escala:1/150