


02.ED026.B1.CU

COD. CAMPUS	COD.EDIFICIO	COD. BLOQUE	COD. PLANTA
----------------	--------------	----------------	----------------

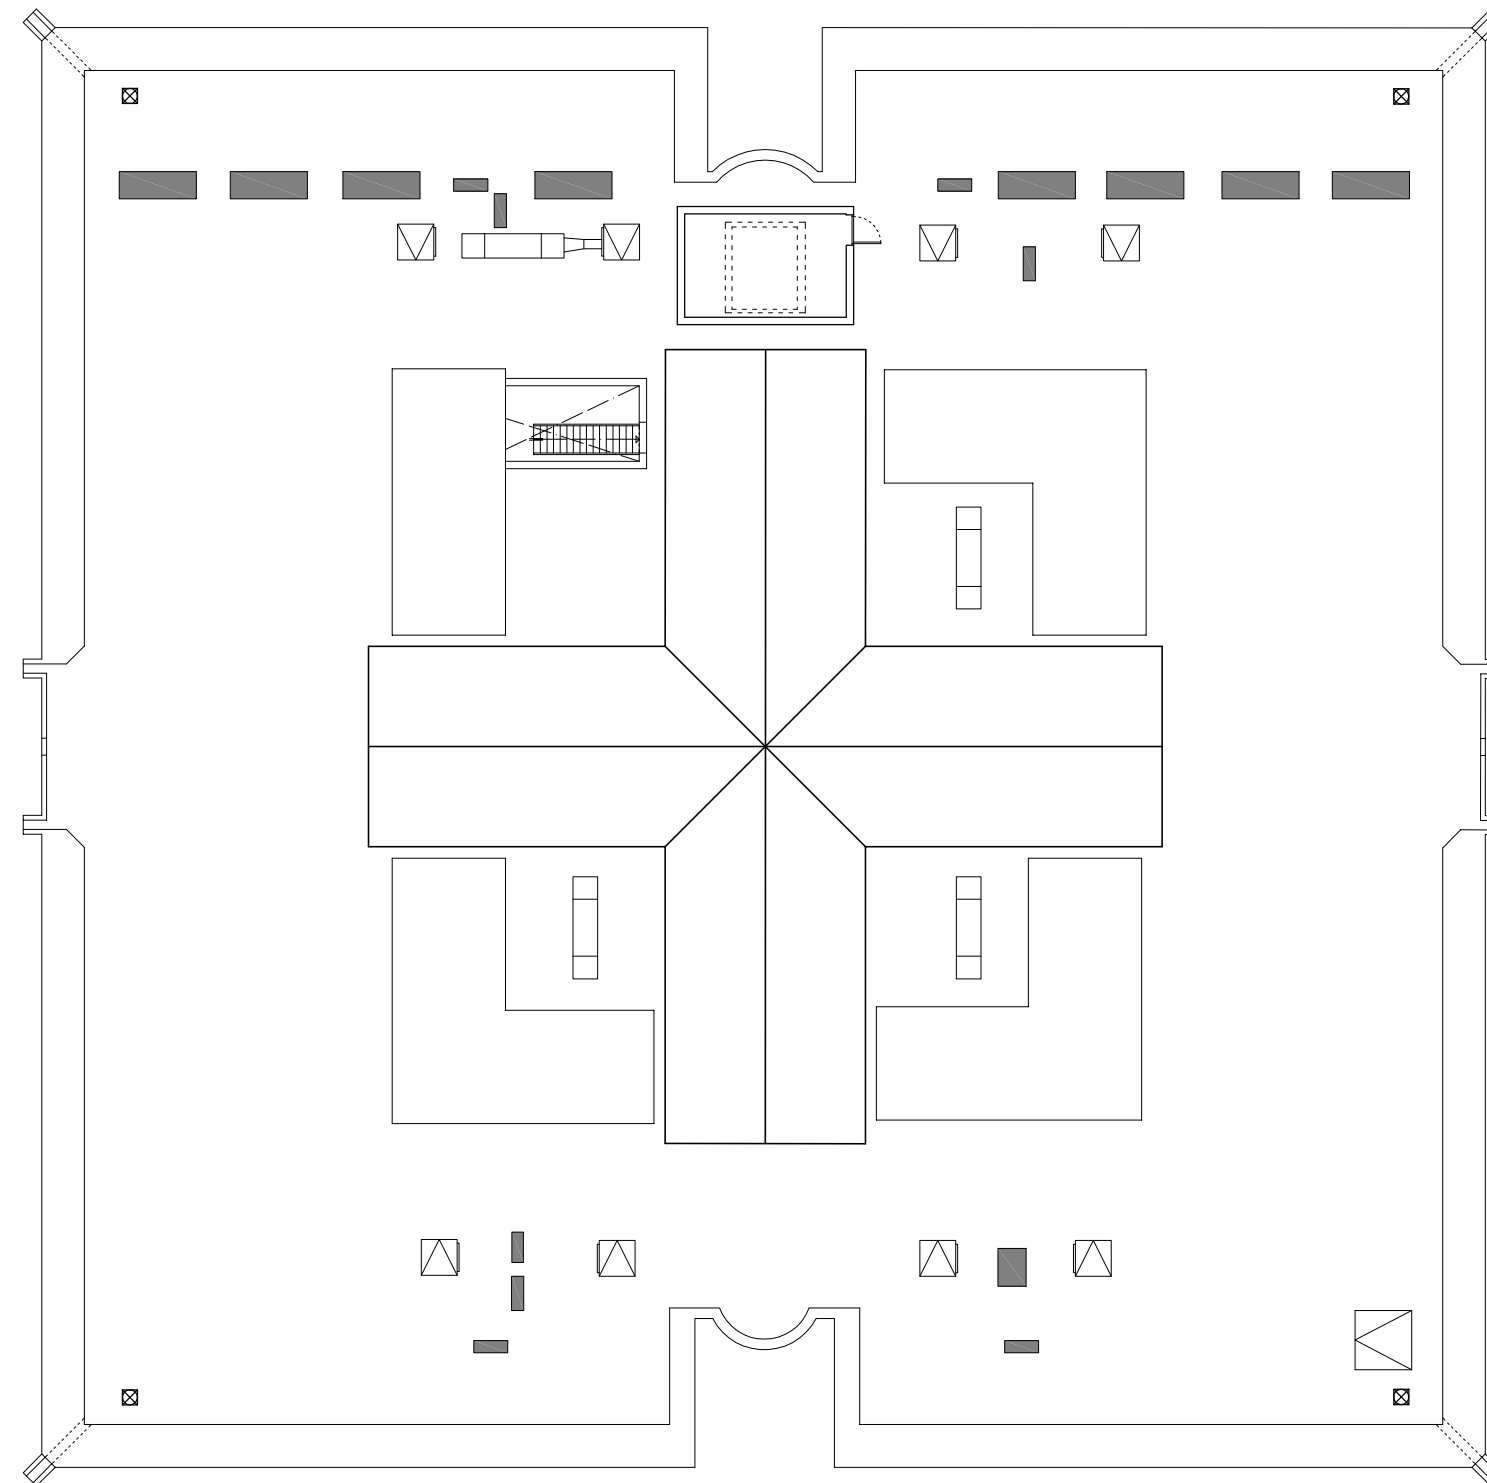

UNIDAD TÉCNICA. SECCIÓN PLANIMETRÍA

**EDIFICIO RECTOR SOLER**  
02-CAMPUS DE ESPINARDO  
PLANTA CUBIERTA

Formato:A3 Escala:1/200