


02.ED026.B1.2

COD. CAMPUS	COD.EDIFICIO	COD. BLOQUE	COD. PLANTA
----------------	--------------	----------------	----------------

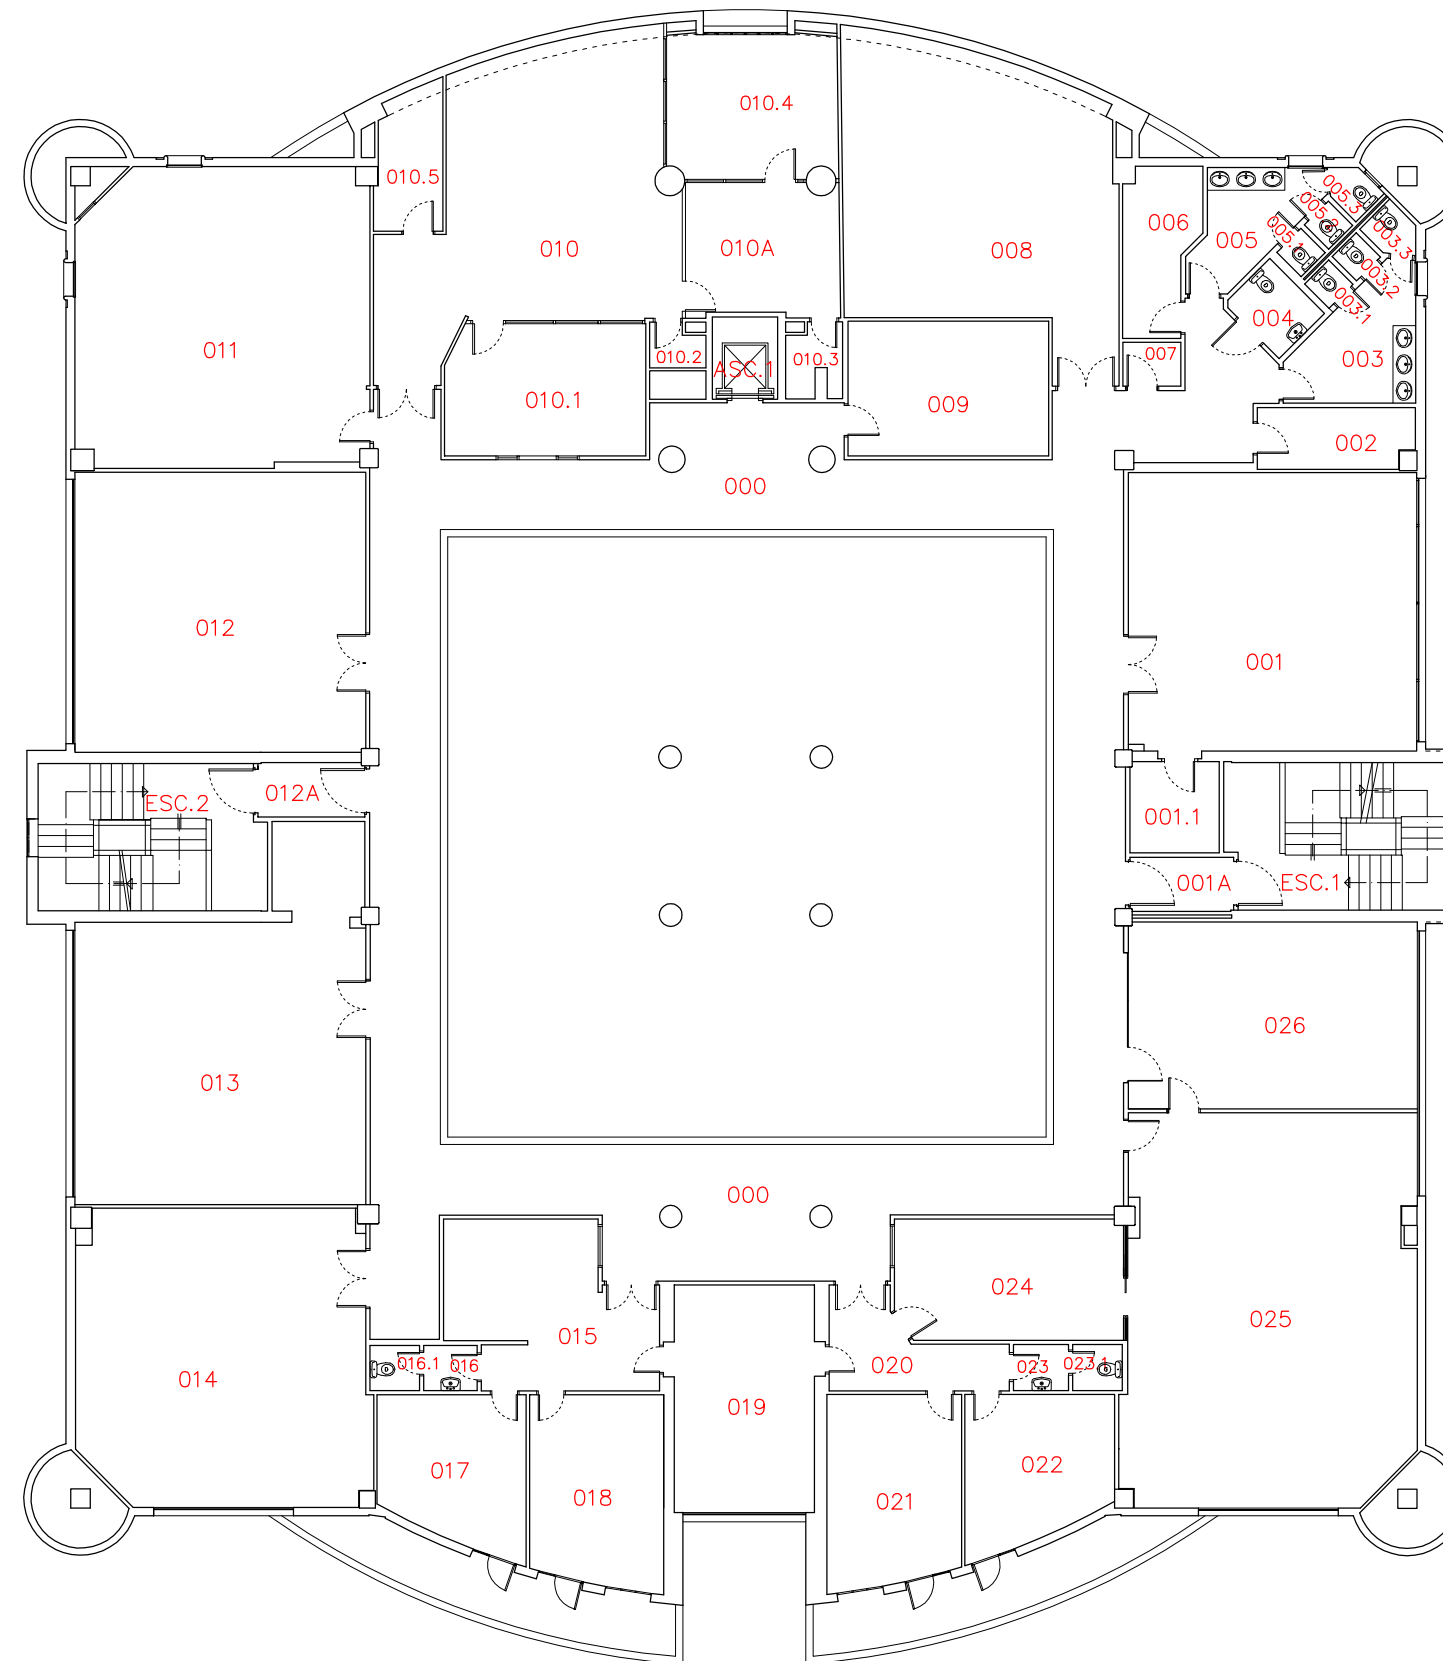

UNIDAD TÉCNICA. SECCIÓN PLANIMETRÍA

EDIFICIO RECTOR SOLER
02-CAMPUS DE ESPINARDO
PLANTA 2ª

Formato:A3 Escala:1/200