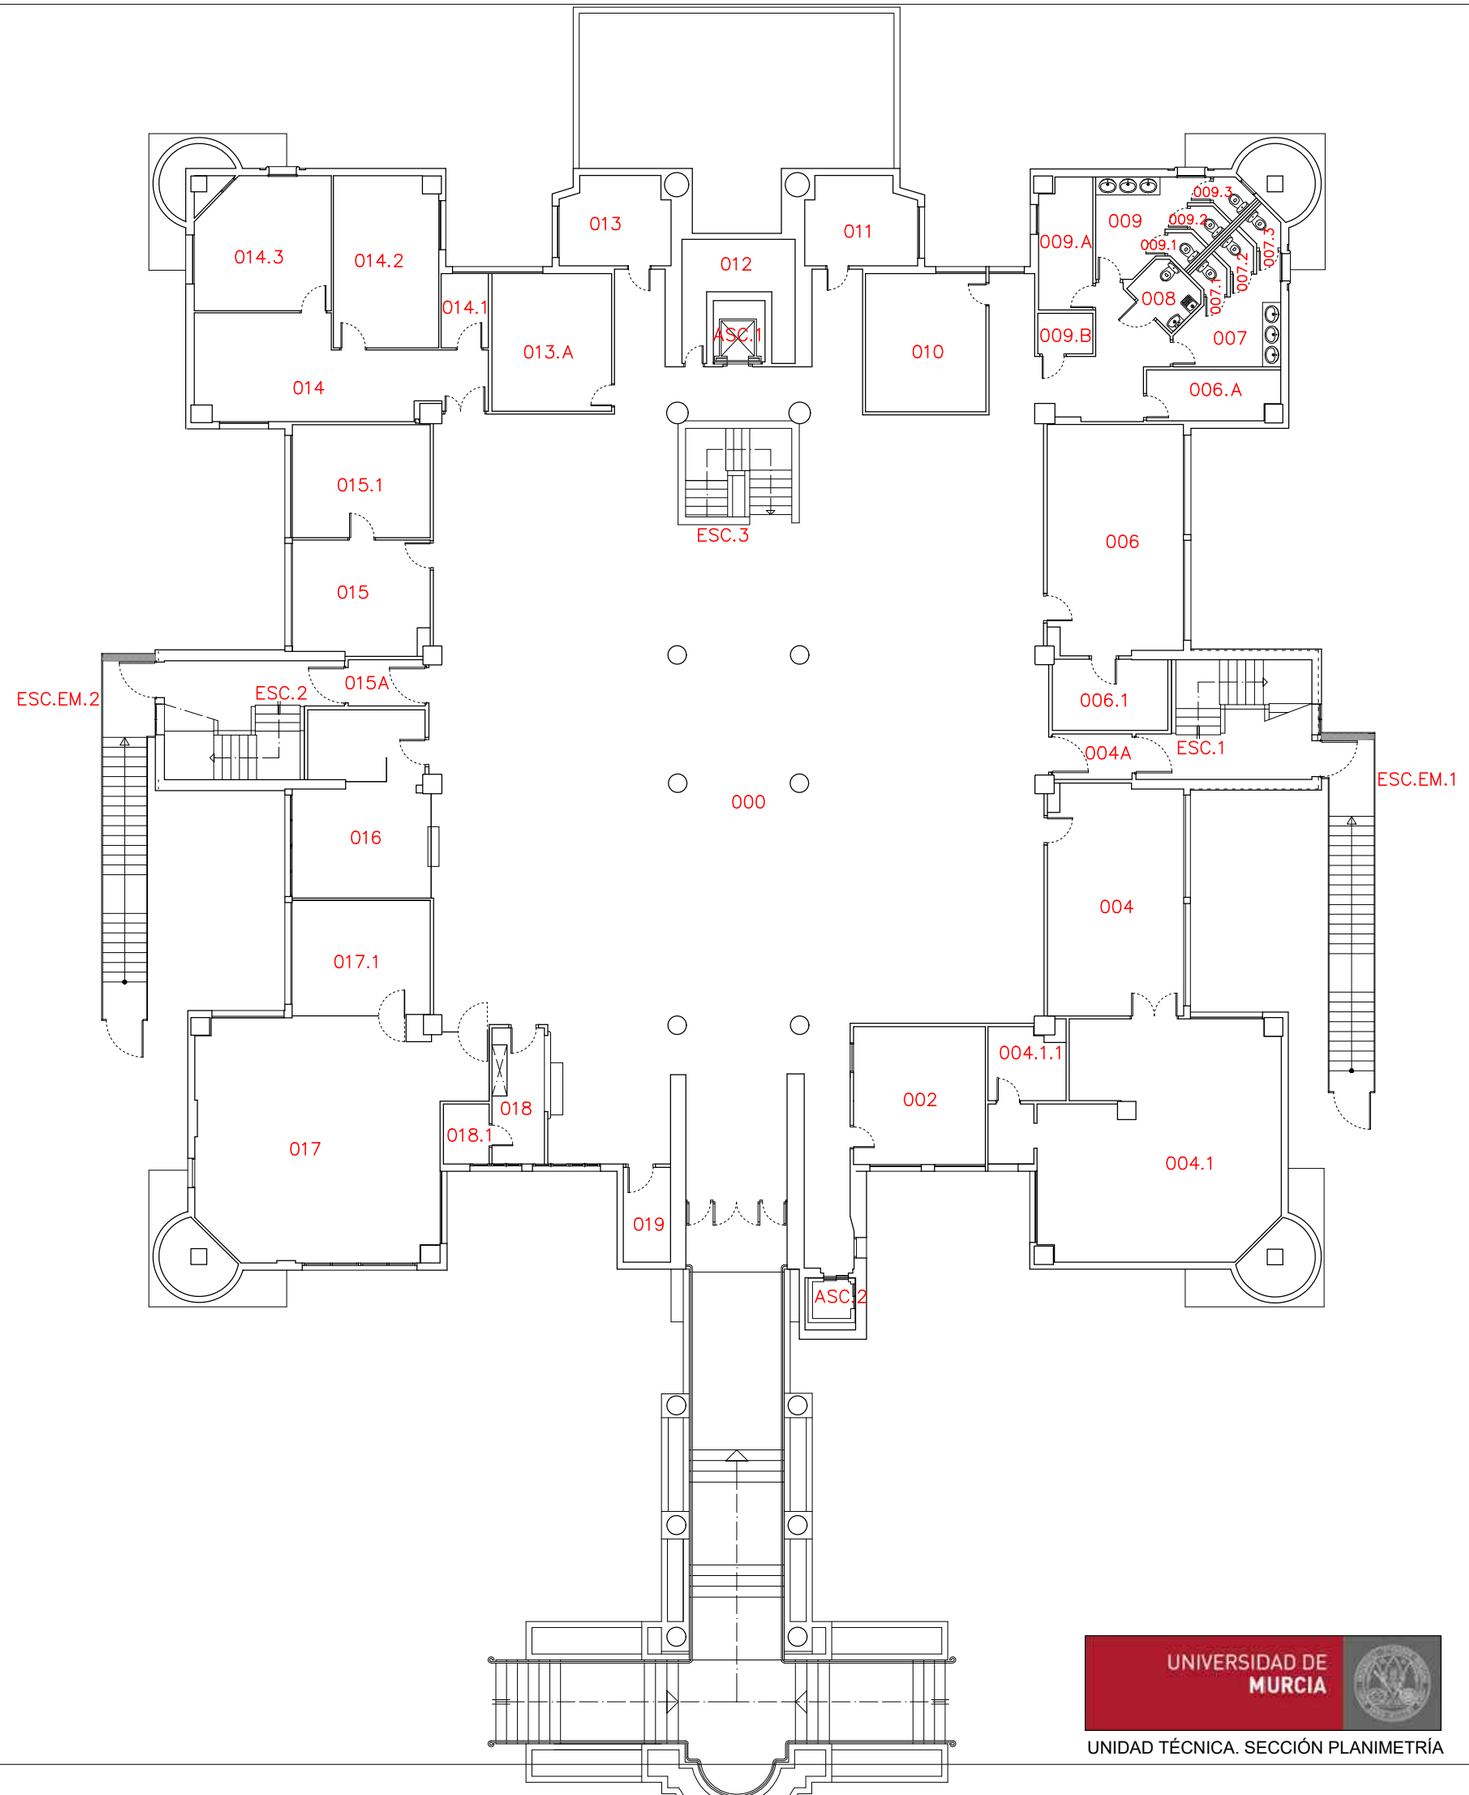

02.ED026.B1.0

COD. CAMPUS	COD.EDIFICIO	COD. BLOQUE	COD. PLANTA

UNIVERSIDAD DE MURCIA

UNIDAD TÉCNICA. SECCIÓN PLANIMETRÍA

EDIFICIO RECTOR SOLER

02-CAMPUS DE ESPINARDO

PLANTA BAJA

Formato:A3 Escala:1/200