



02.ED027.B2.-1
 COD. COD. EDIFICIO COD. COD.
 CAMPUS EDIFICIO BLOQUE PLANTA

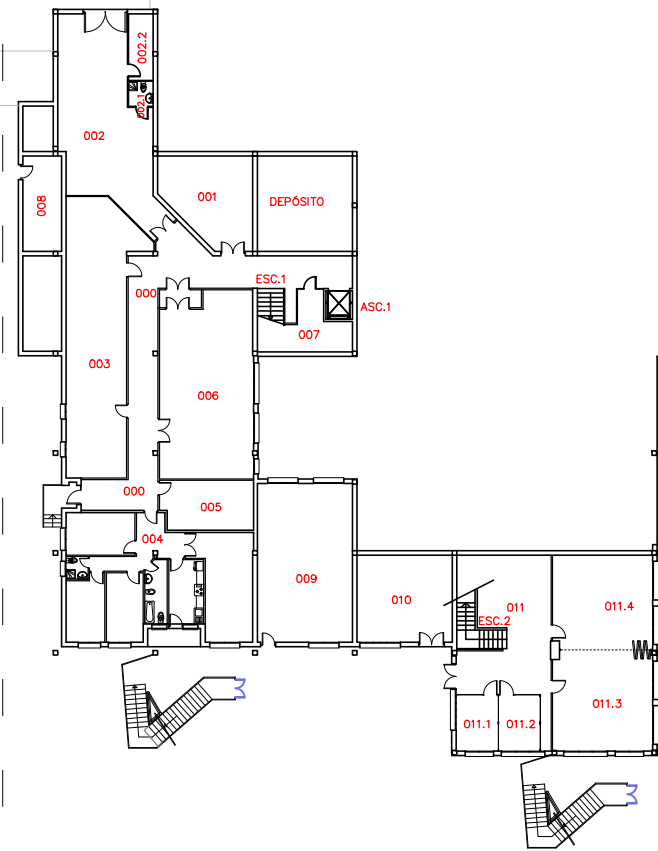

02.ED027.B1.-1
 COD. COD. EDIFICIO COD. COD.
 CAMPUS EDIFICIO BLOQUE PLANTA

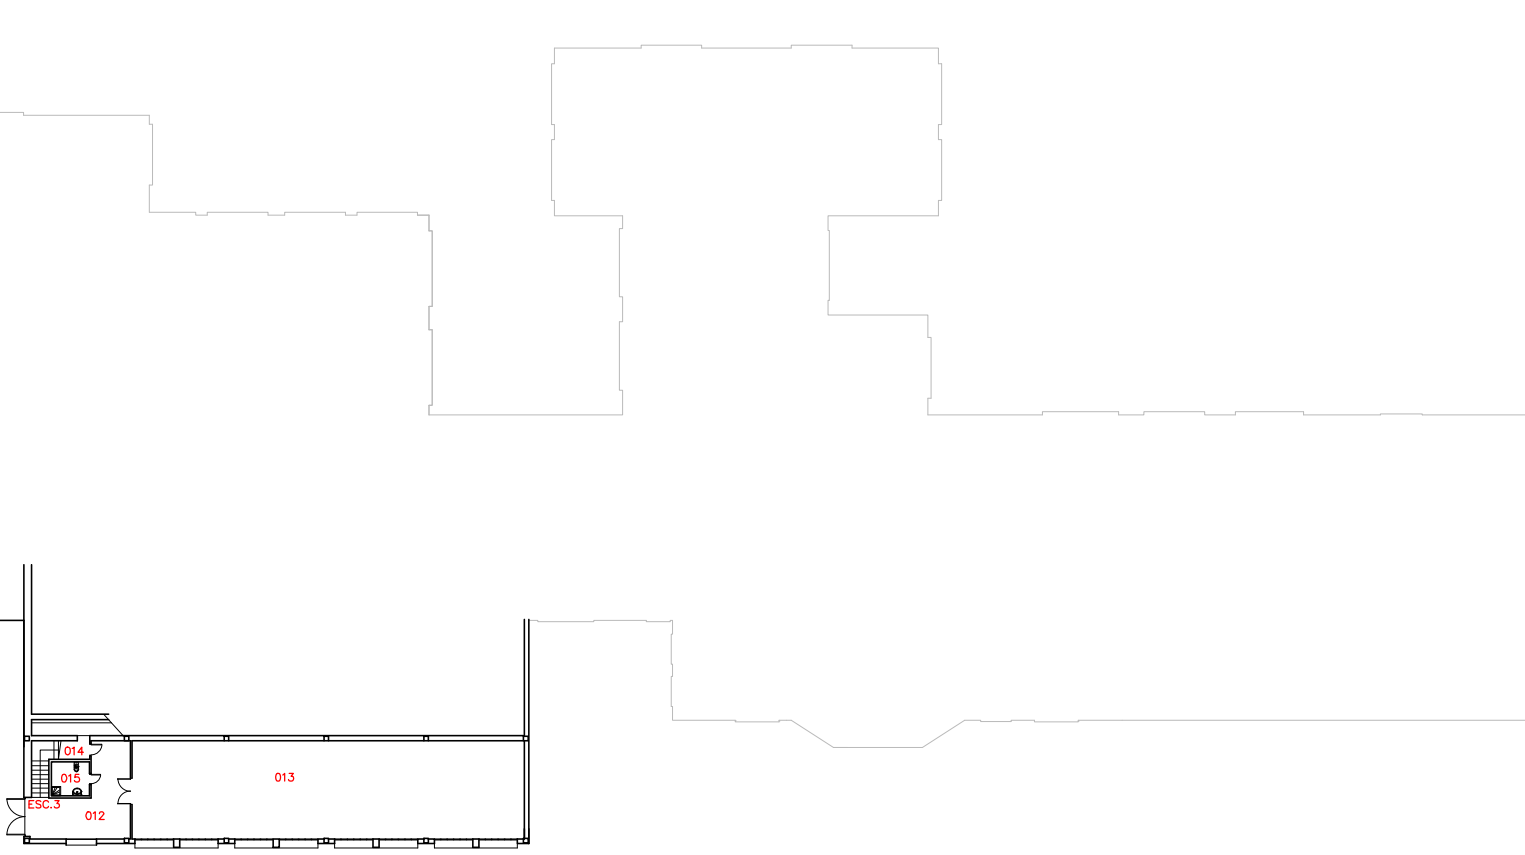

UNIDAD TÉCNICA. SECCIÓN PLANIMETRÍA

FACULTAD DE VETERINARIA
 02-CAMPUS DE ESPINARDO
 PLANTA MENOS 1

Formato:A3 Escala:1/500