



02.ED027.B2.1
 COD. CAMPUS COD. EDIFICIO COD. BLOQUE COD. PLANTA

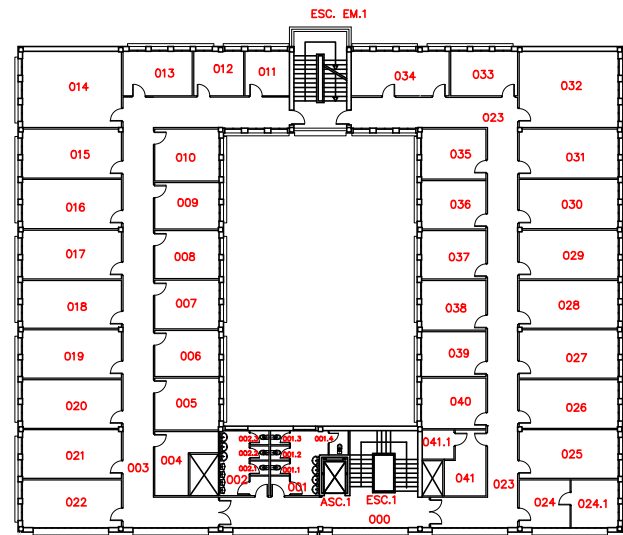

02.ED027.B1.1
 COD. CAMPUS COD. EDIFICIO COD. BLOQUE COD. PLANTA

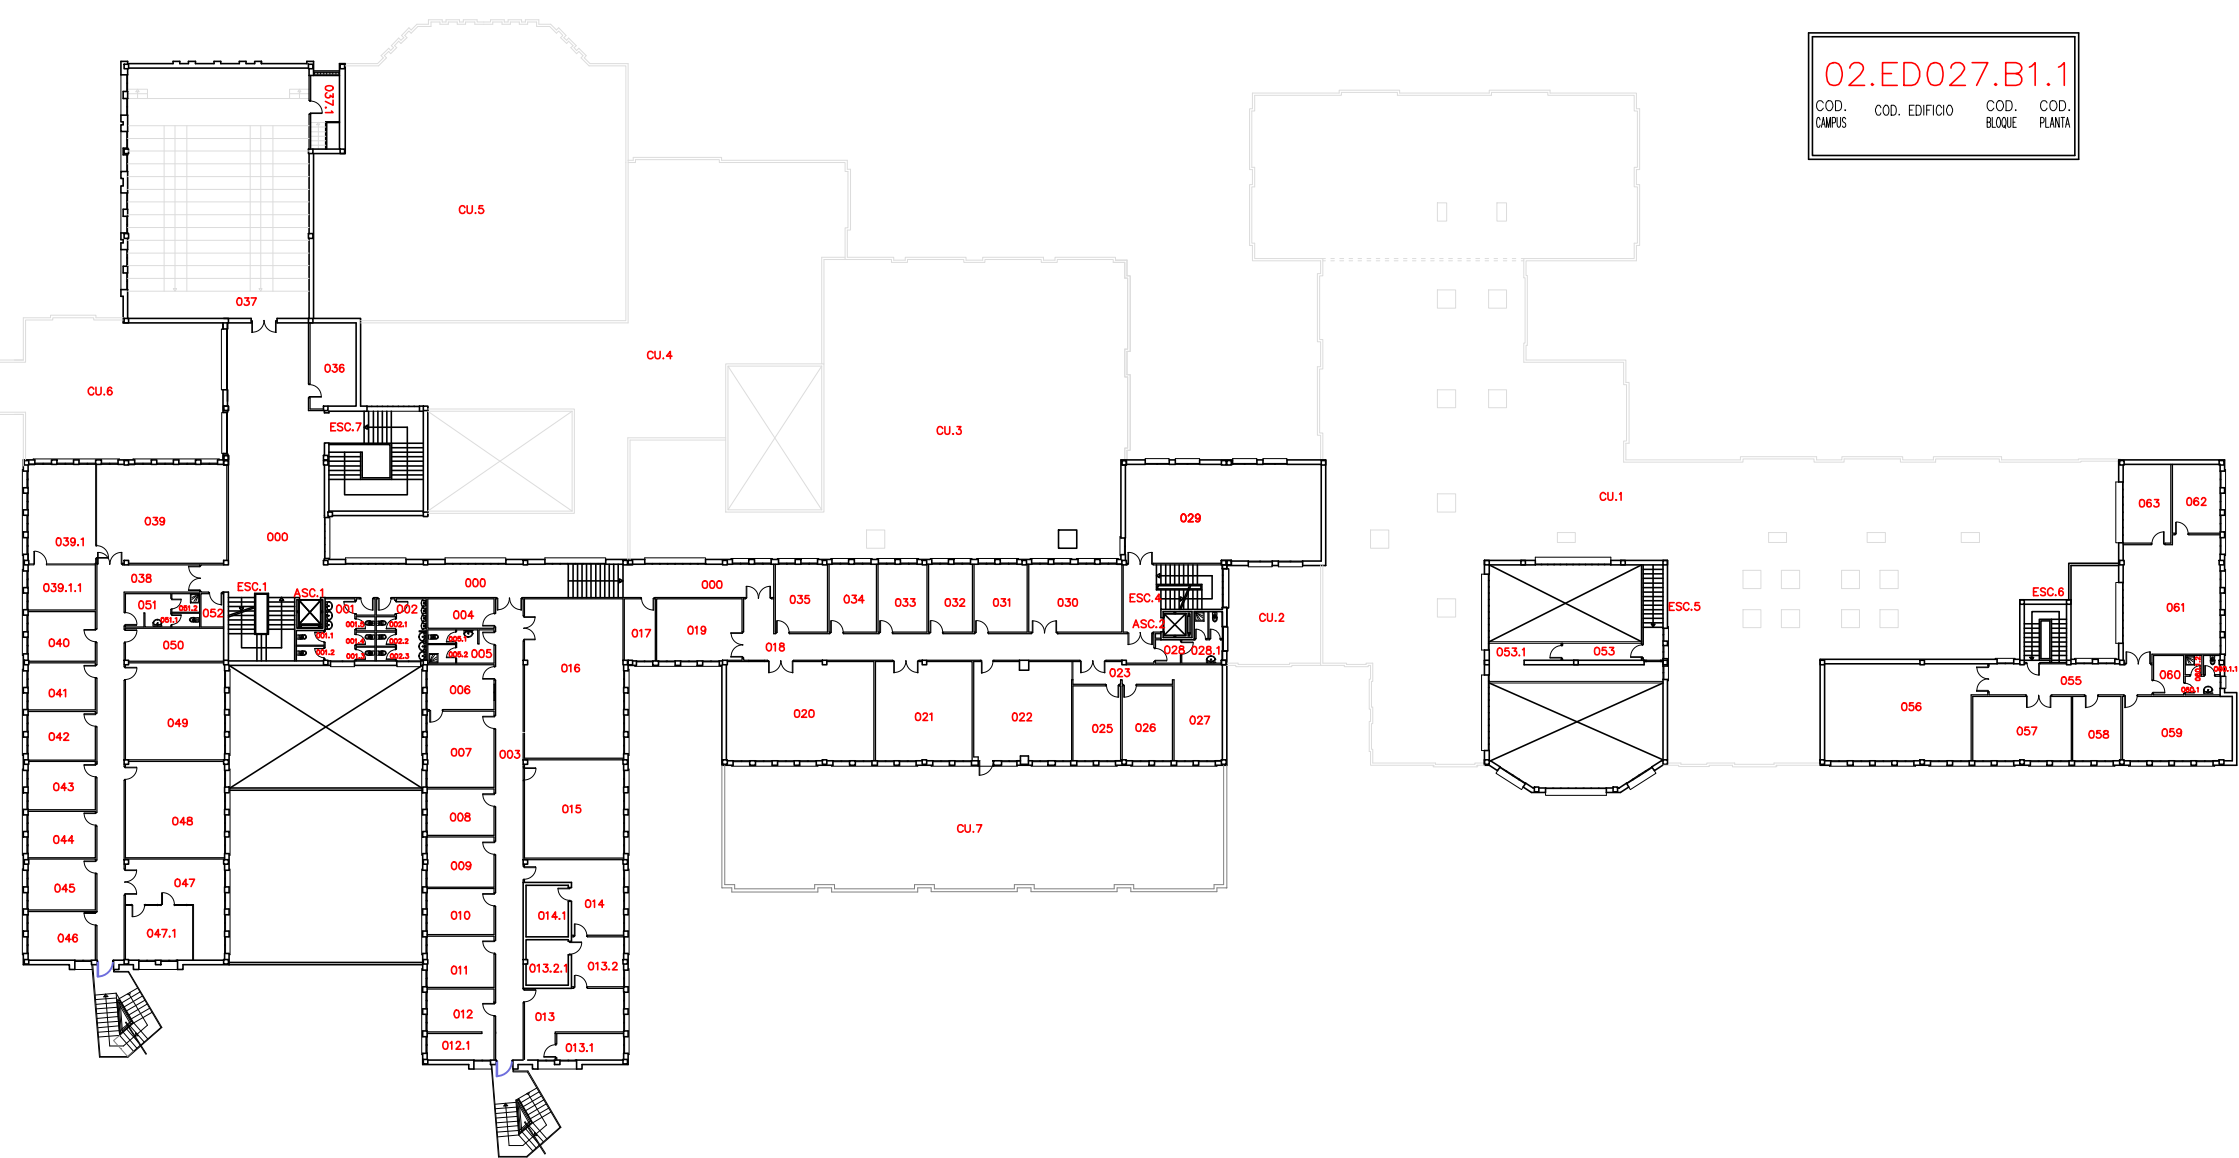

FACULTAD DE VETERINARIA
02-CAMPUS DE ESPINARDO
PLANTA PRIMERA