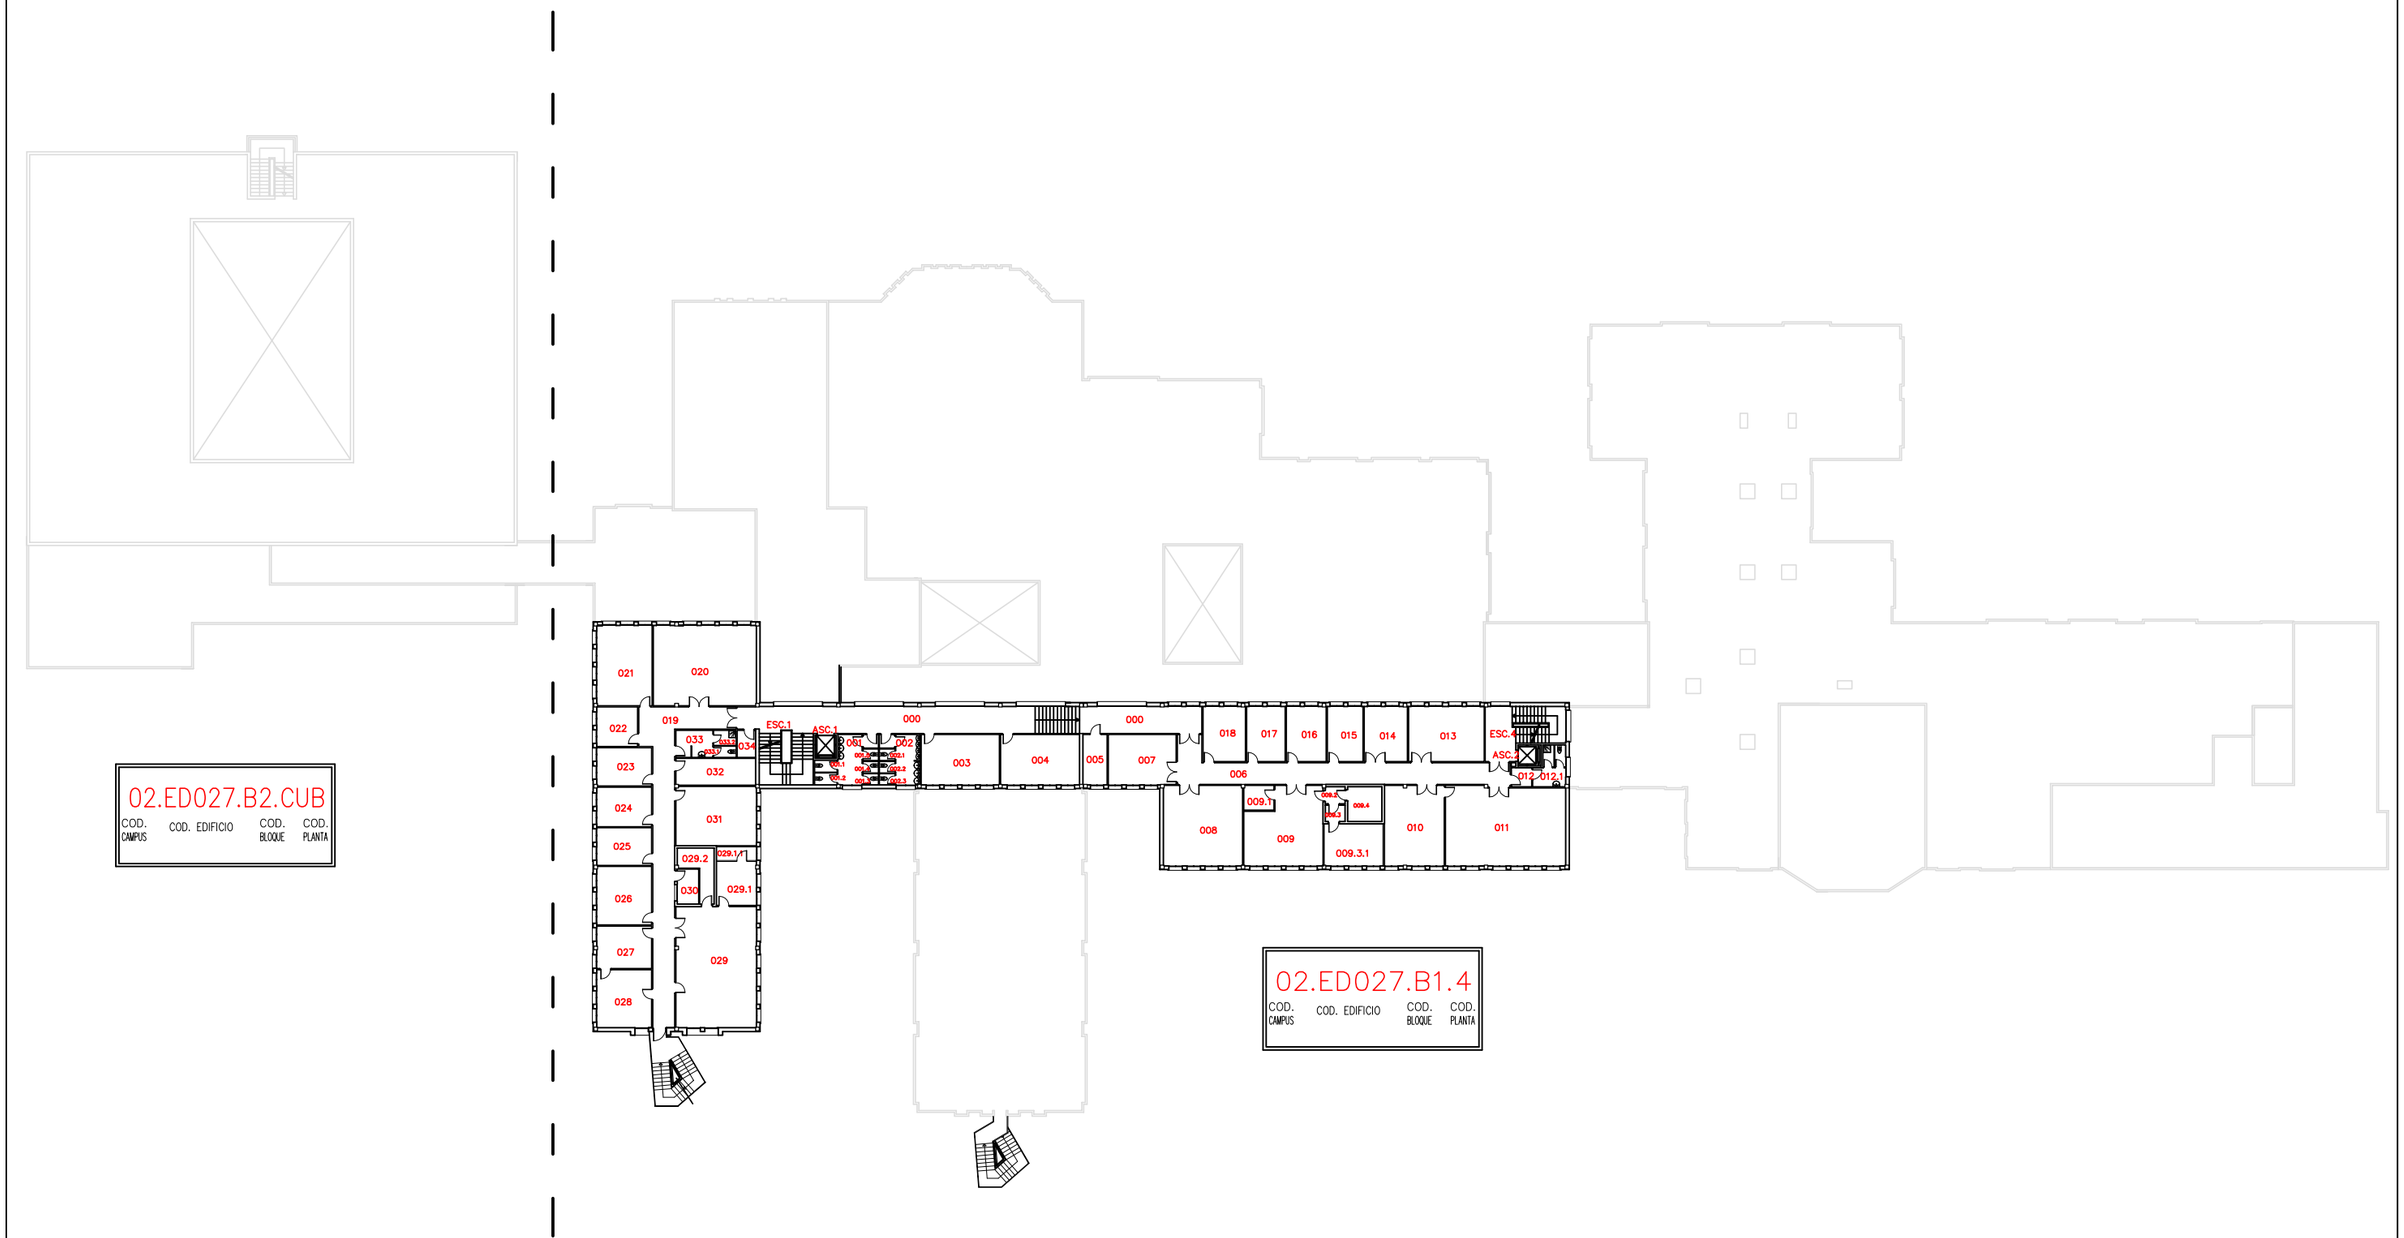

02.ED027.B2.CUB

COD. CAMPUS	COD. EDIFICIO	COD. BLOQUE	COD. PLANTA

02.ED027.B1.4

COD. CAMPUS	COD. EDIFICIO	COD. BLOQUE	COD. PLANTA

UNIVERSIDAD DE MURCIA

FACULTAD DE VETERINARIA

02-CAMPUS DE ESPINARDO

PLANTA CUARTA

Formato:A3 Escala:1/500