


02.ED027.B2.0

COD. COD. EDIFICIO COD. COD.
CAMPUS EDIFICIO BLOQUE PLANTA

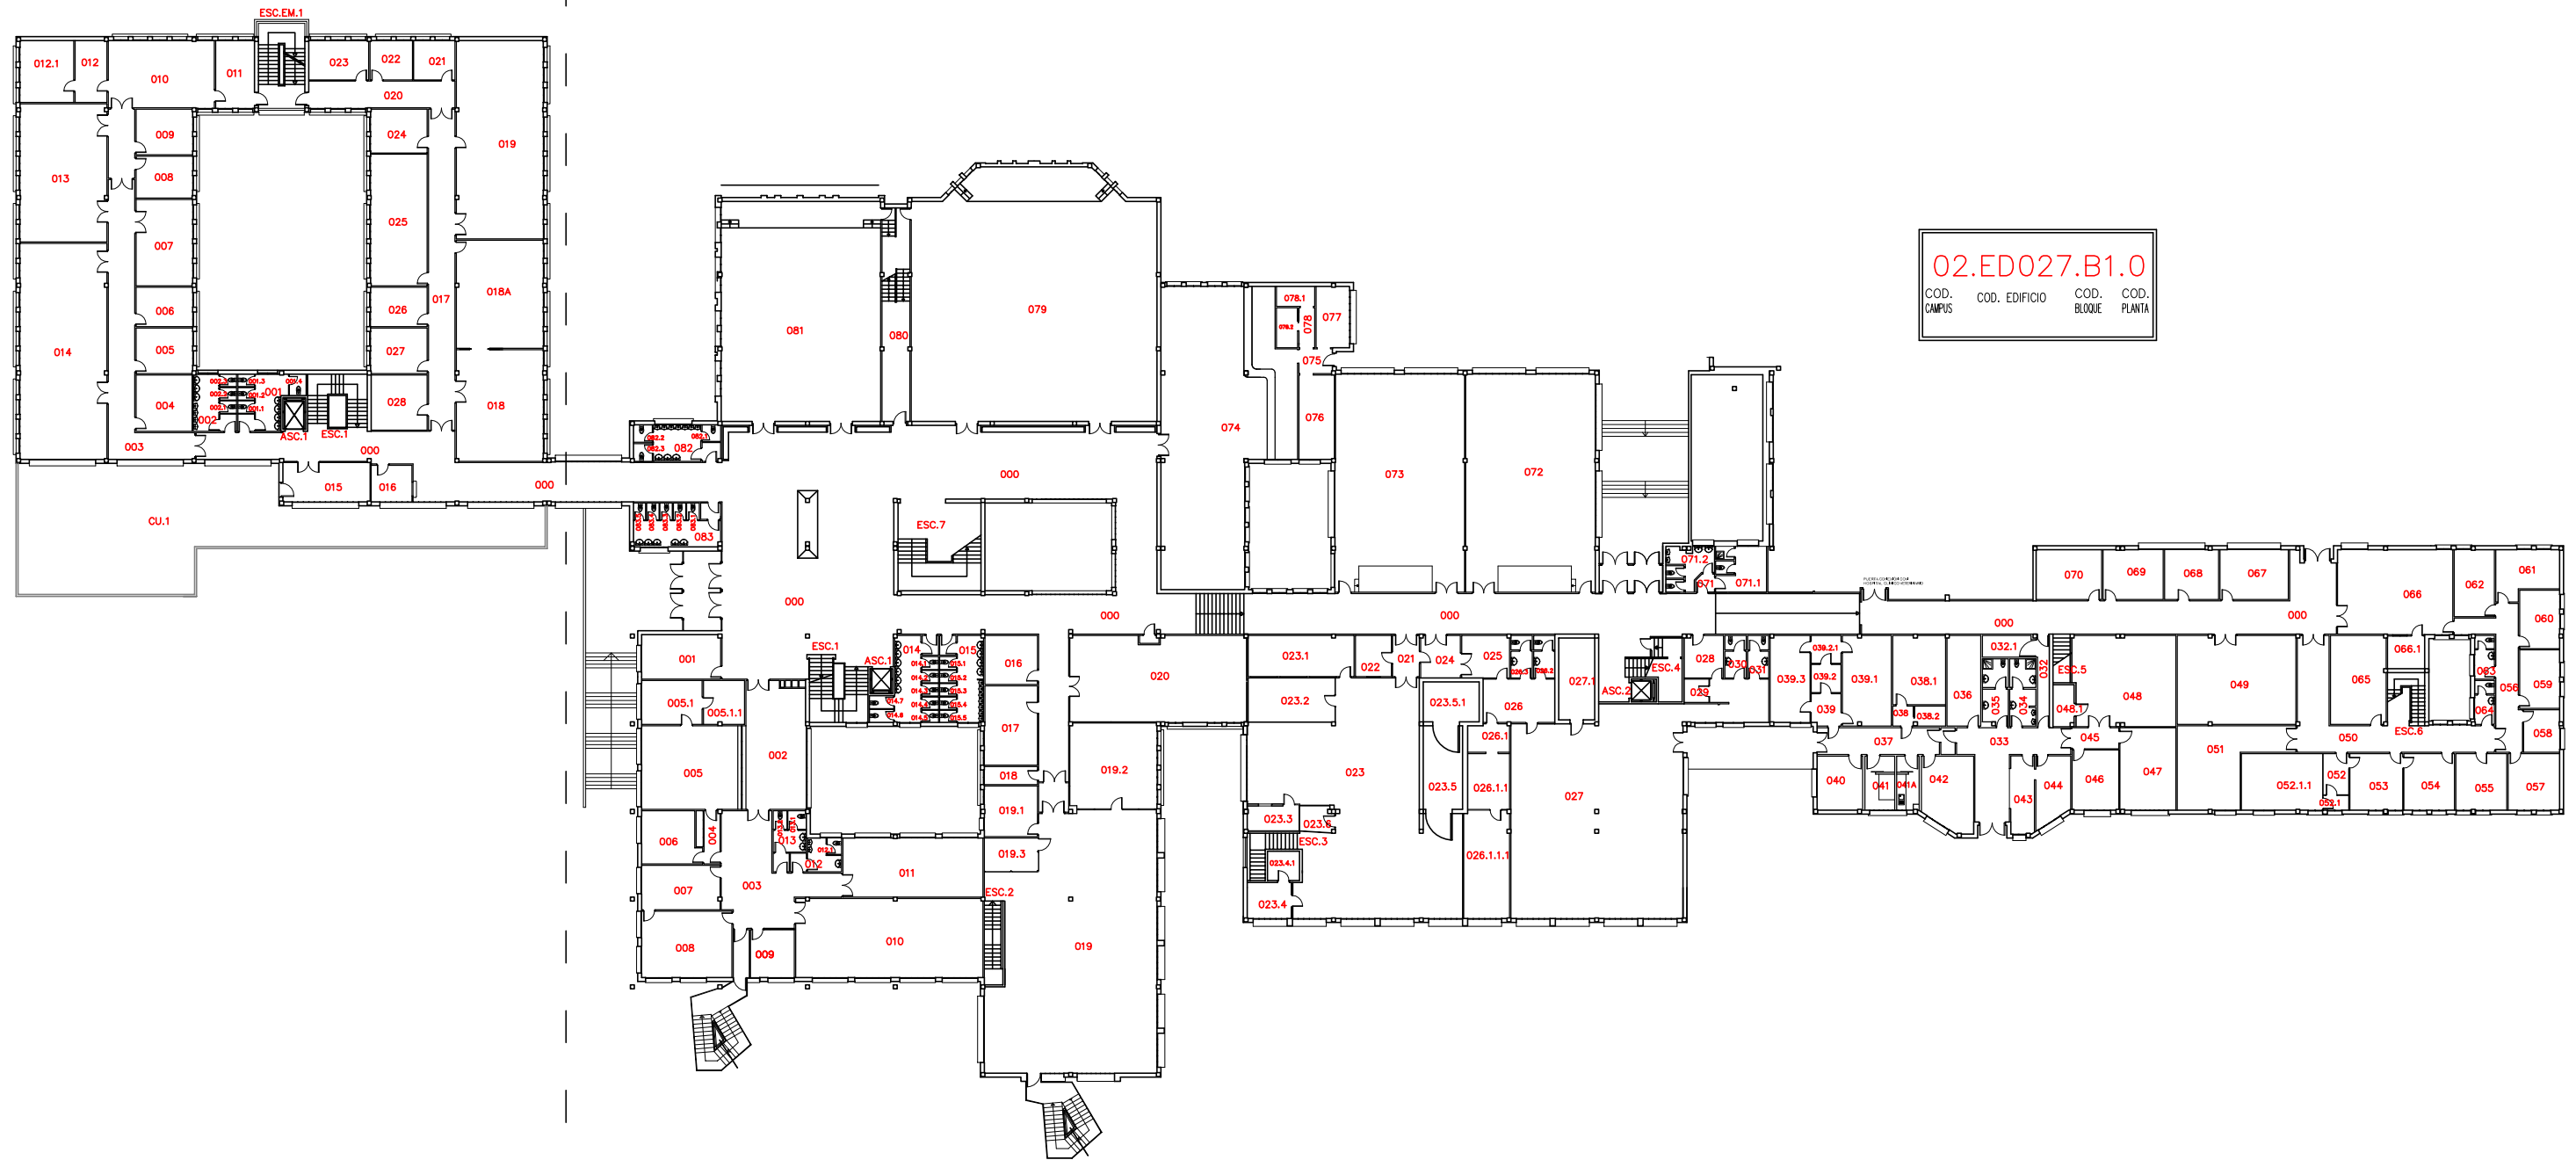

02.ED027.B1.0

COD. COD. EDIFICIO COD. COD.
CAMPUS EDIFICIO BLOQUE PLANTA



FACULTAD DE VETERINARIA
02-CAMPUS DE ESPINARDO
PLANTA BAJA