


02.ED030.B1.0

COD. CAMPUS	COD. EDIFICIO	COD. BLOQUE	COD. PLANTA

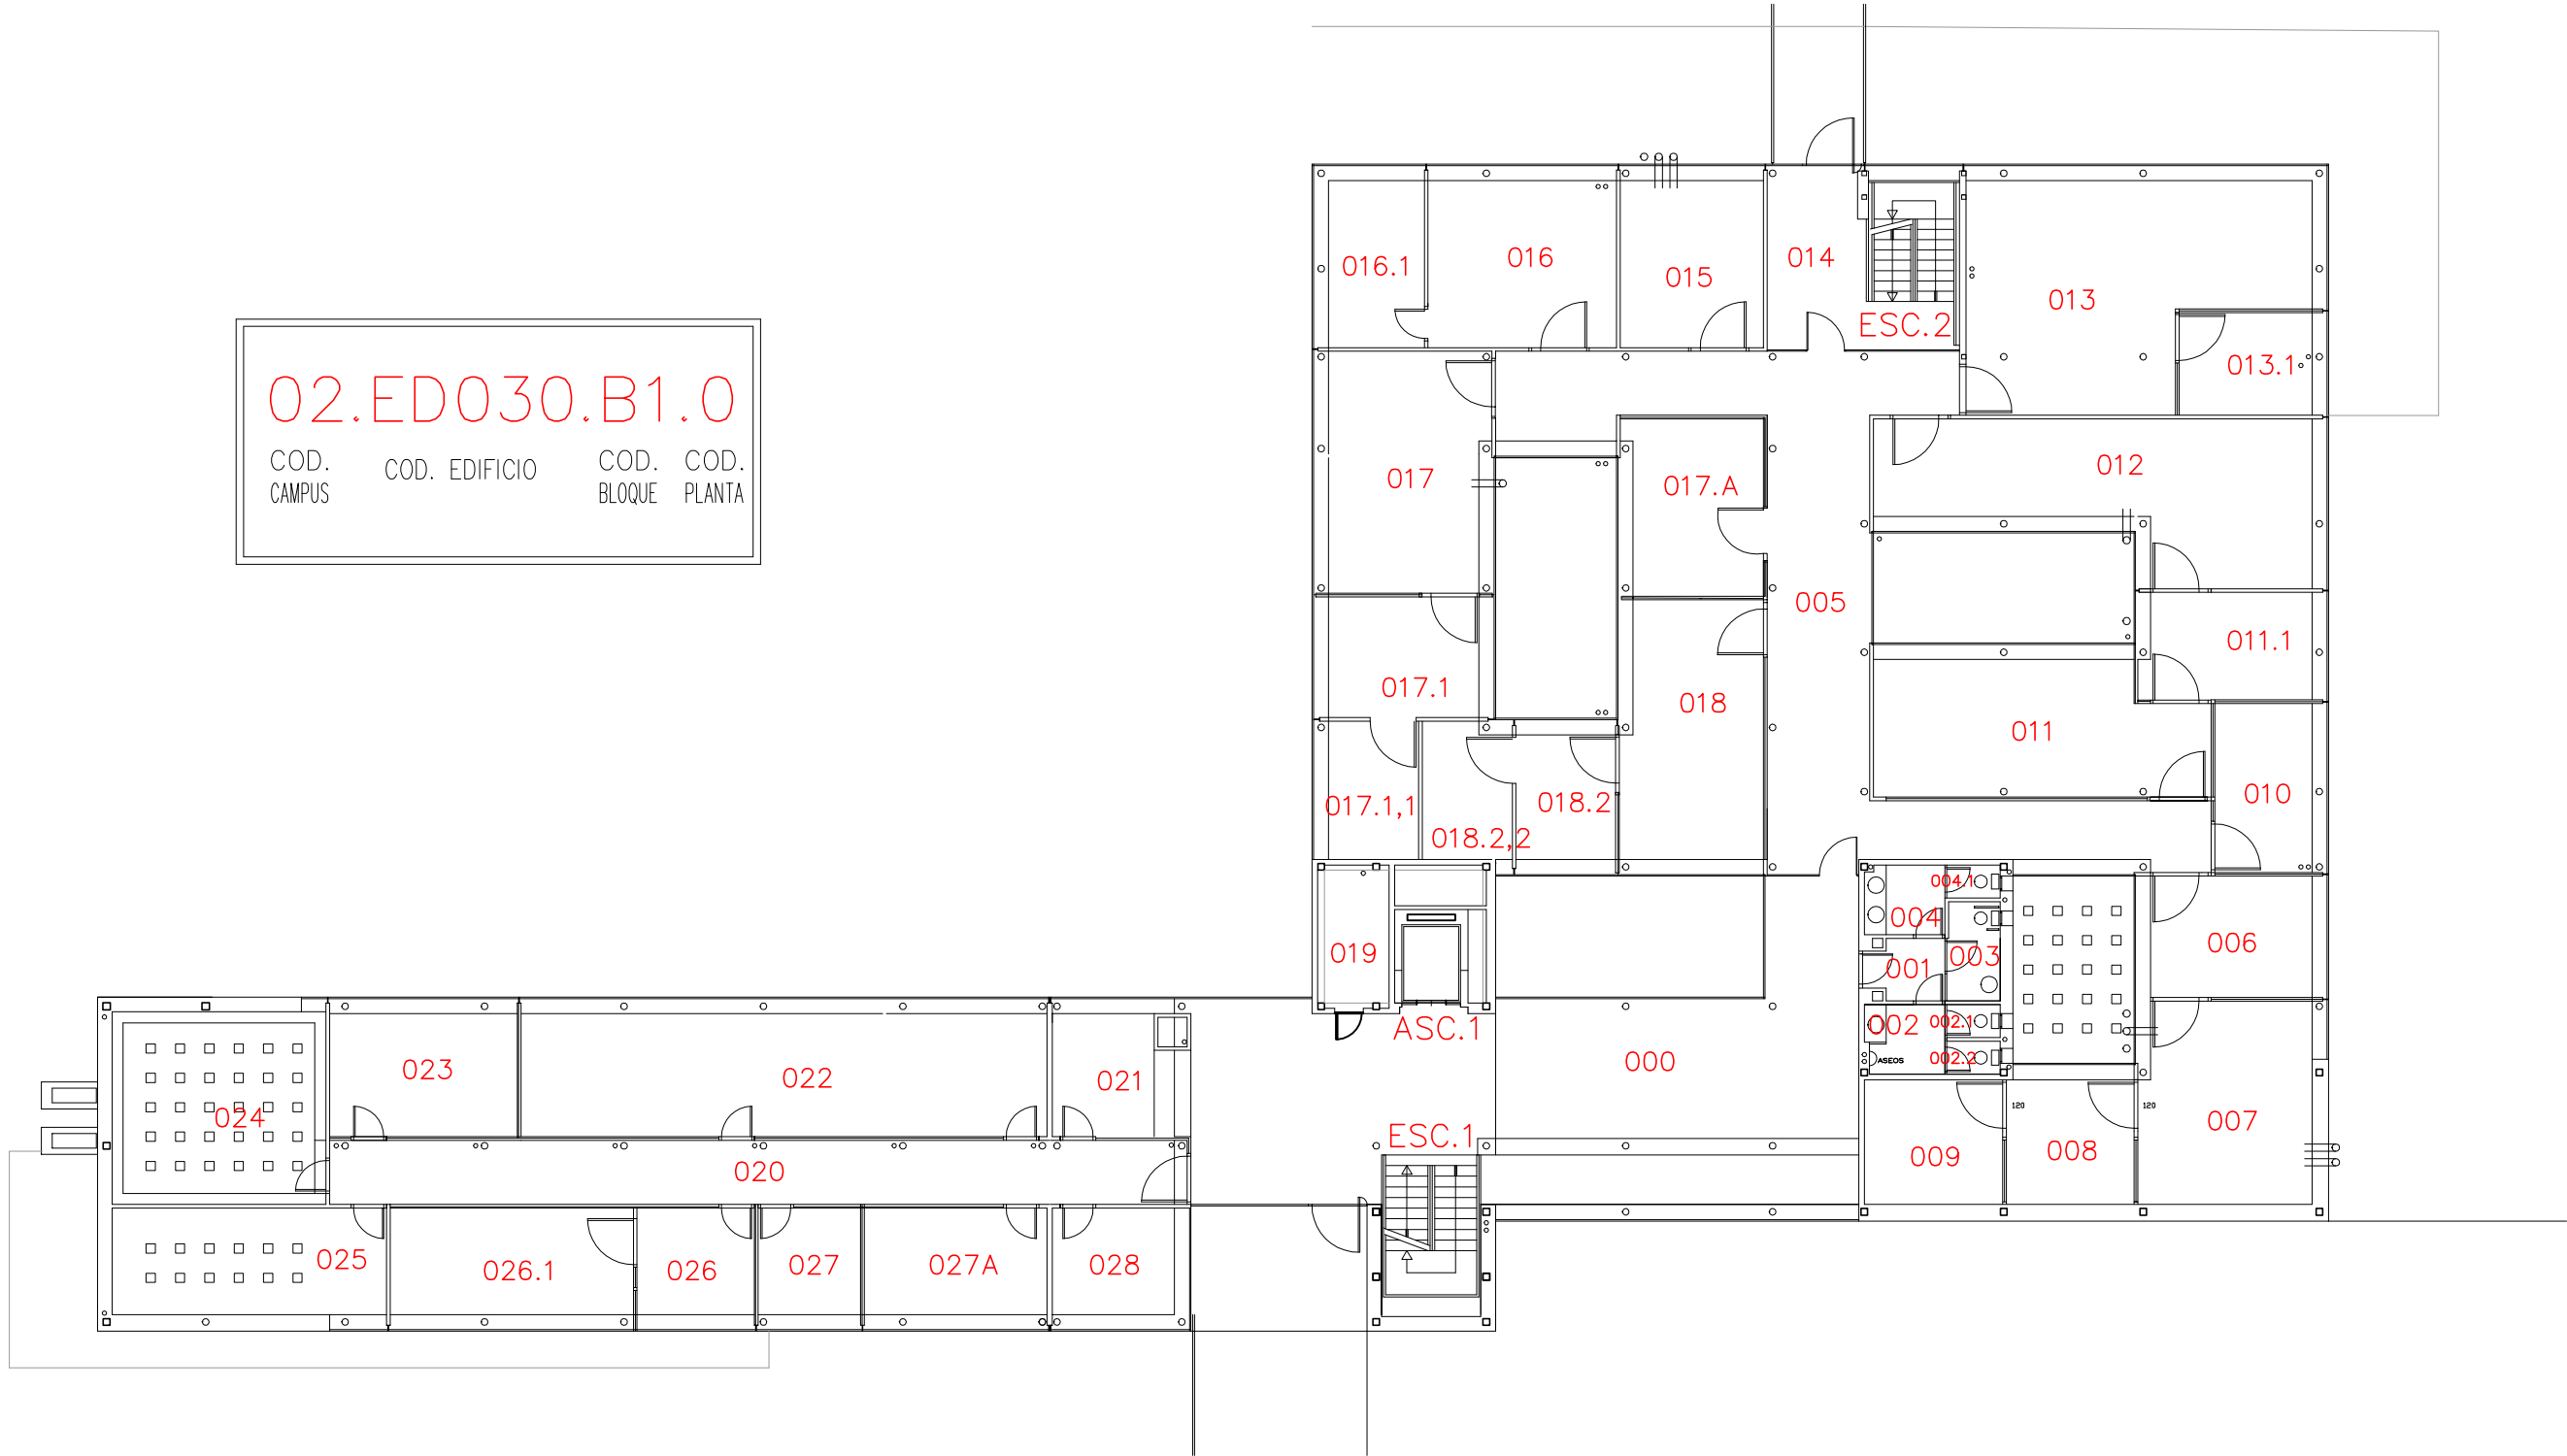

**EDIFICIO S.A.C.E.**  
 02-CAMPUS DE ESPINARDO  
 PLANTA BAJA