02.ED085.B1.0

COD. CAMPUS | COD. EDIFICIO | COD. BLOQUE | COD. PLANTA

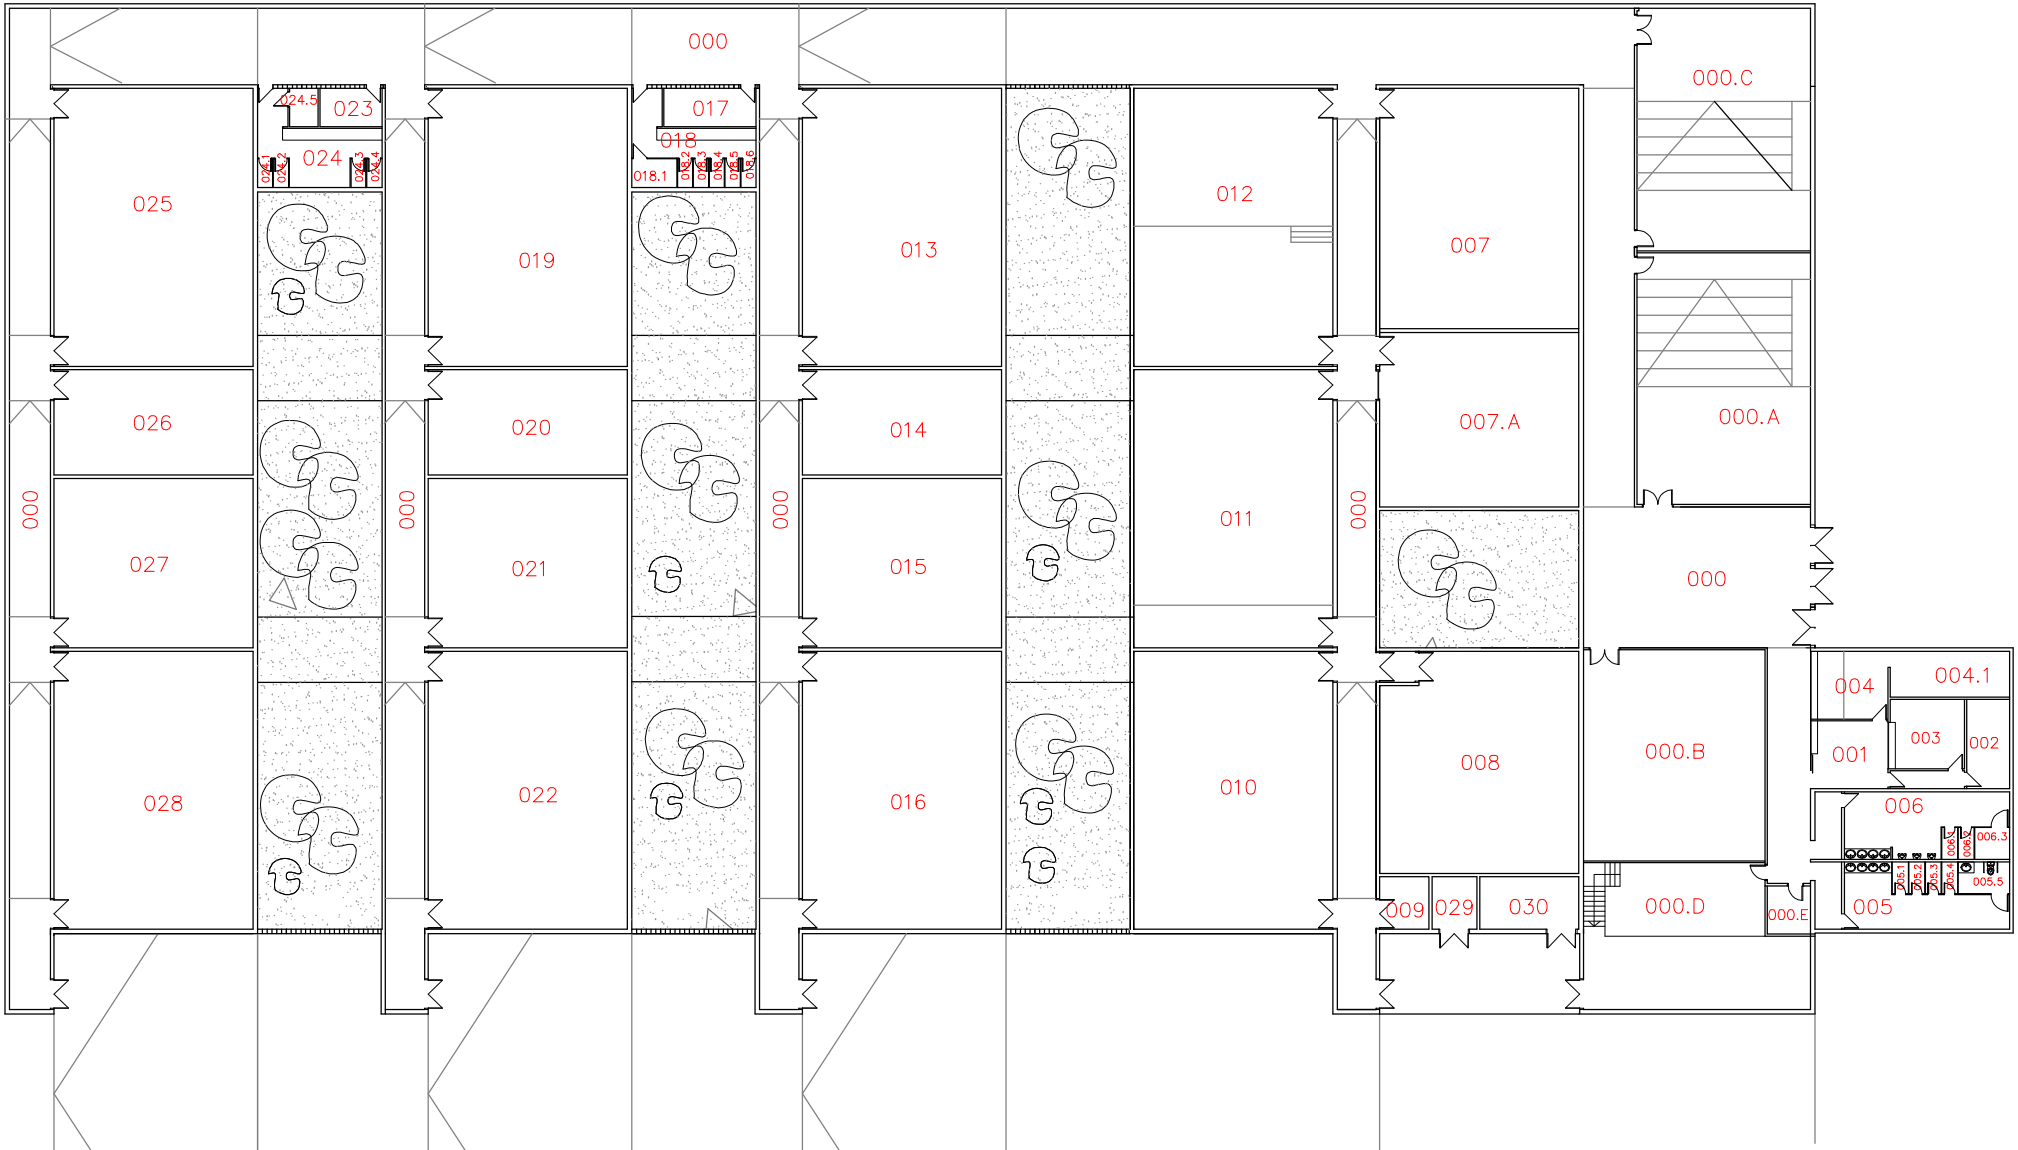

UNIVERSIDAD DE MURCIA

AULARIO NORTE

02-CAMPUS DE ESPINARDO

PLANTA BAJA

Formato:A3 Escala:1/300