


05.ED112.B1.3

COD. CAMPUS	COD. EDIFICIO	COD. BLOQUE	COD. PLANTA
-------------	---------------	-------------	-------------

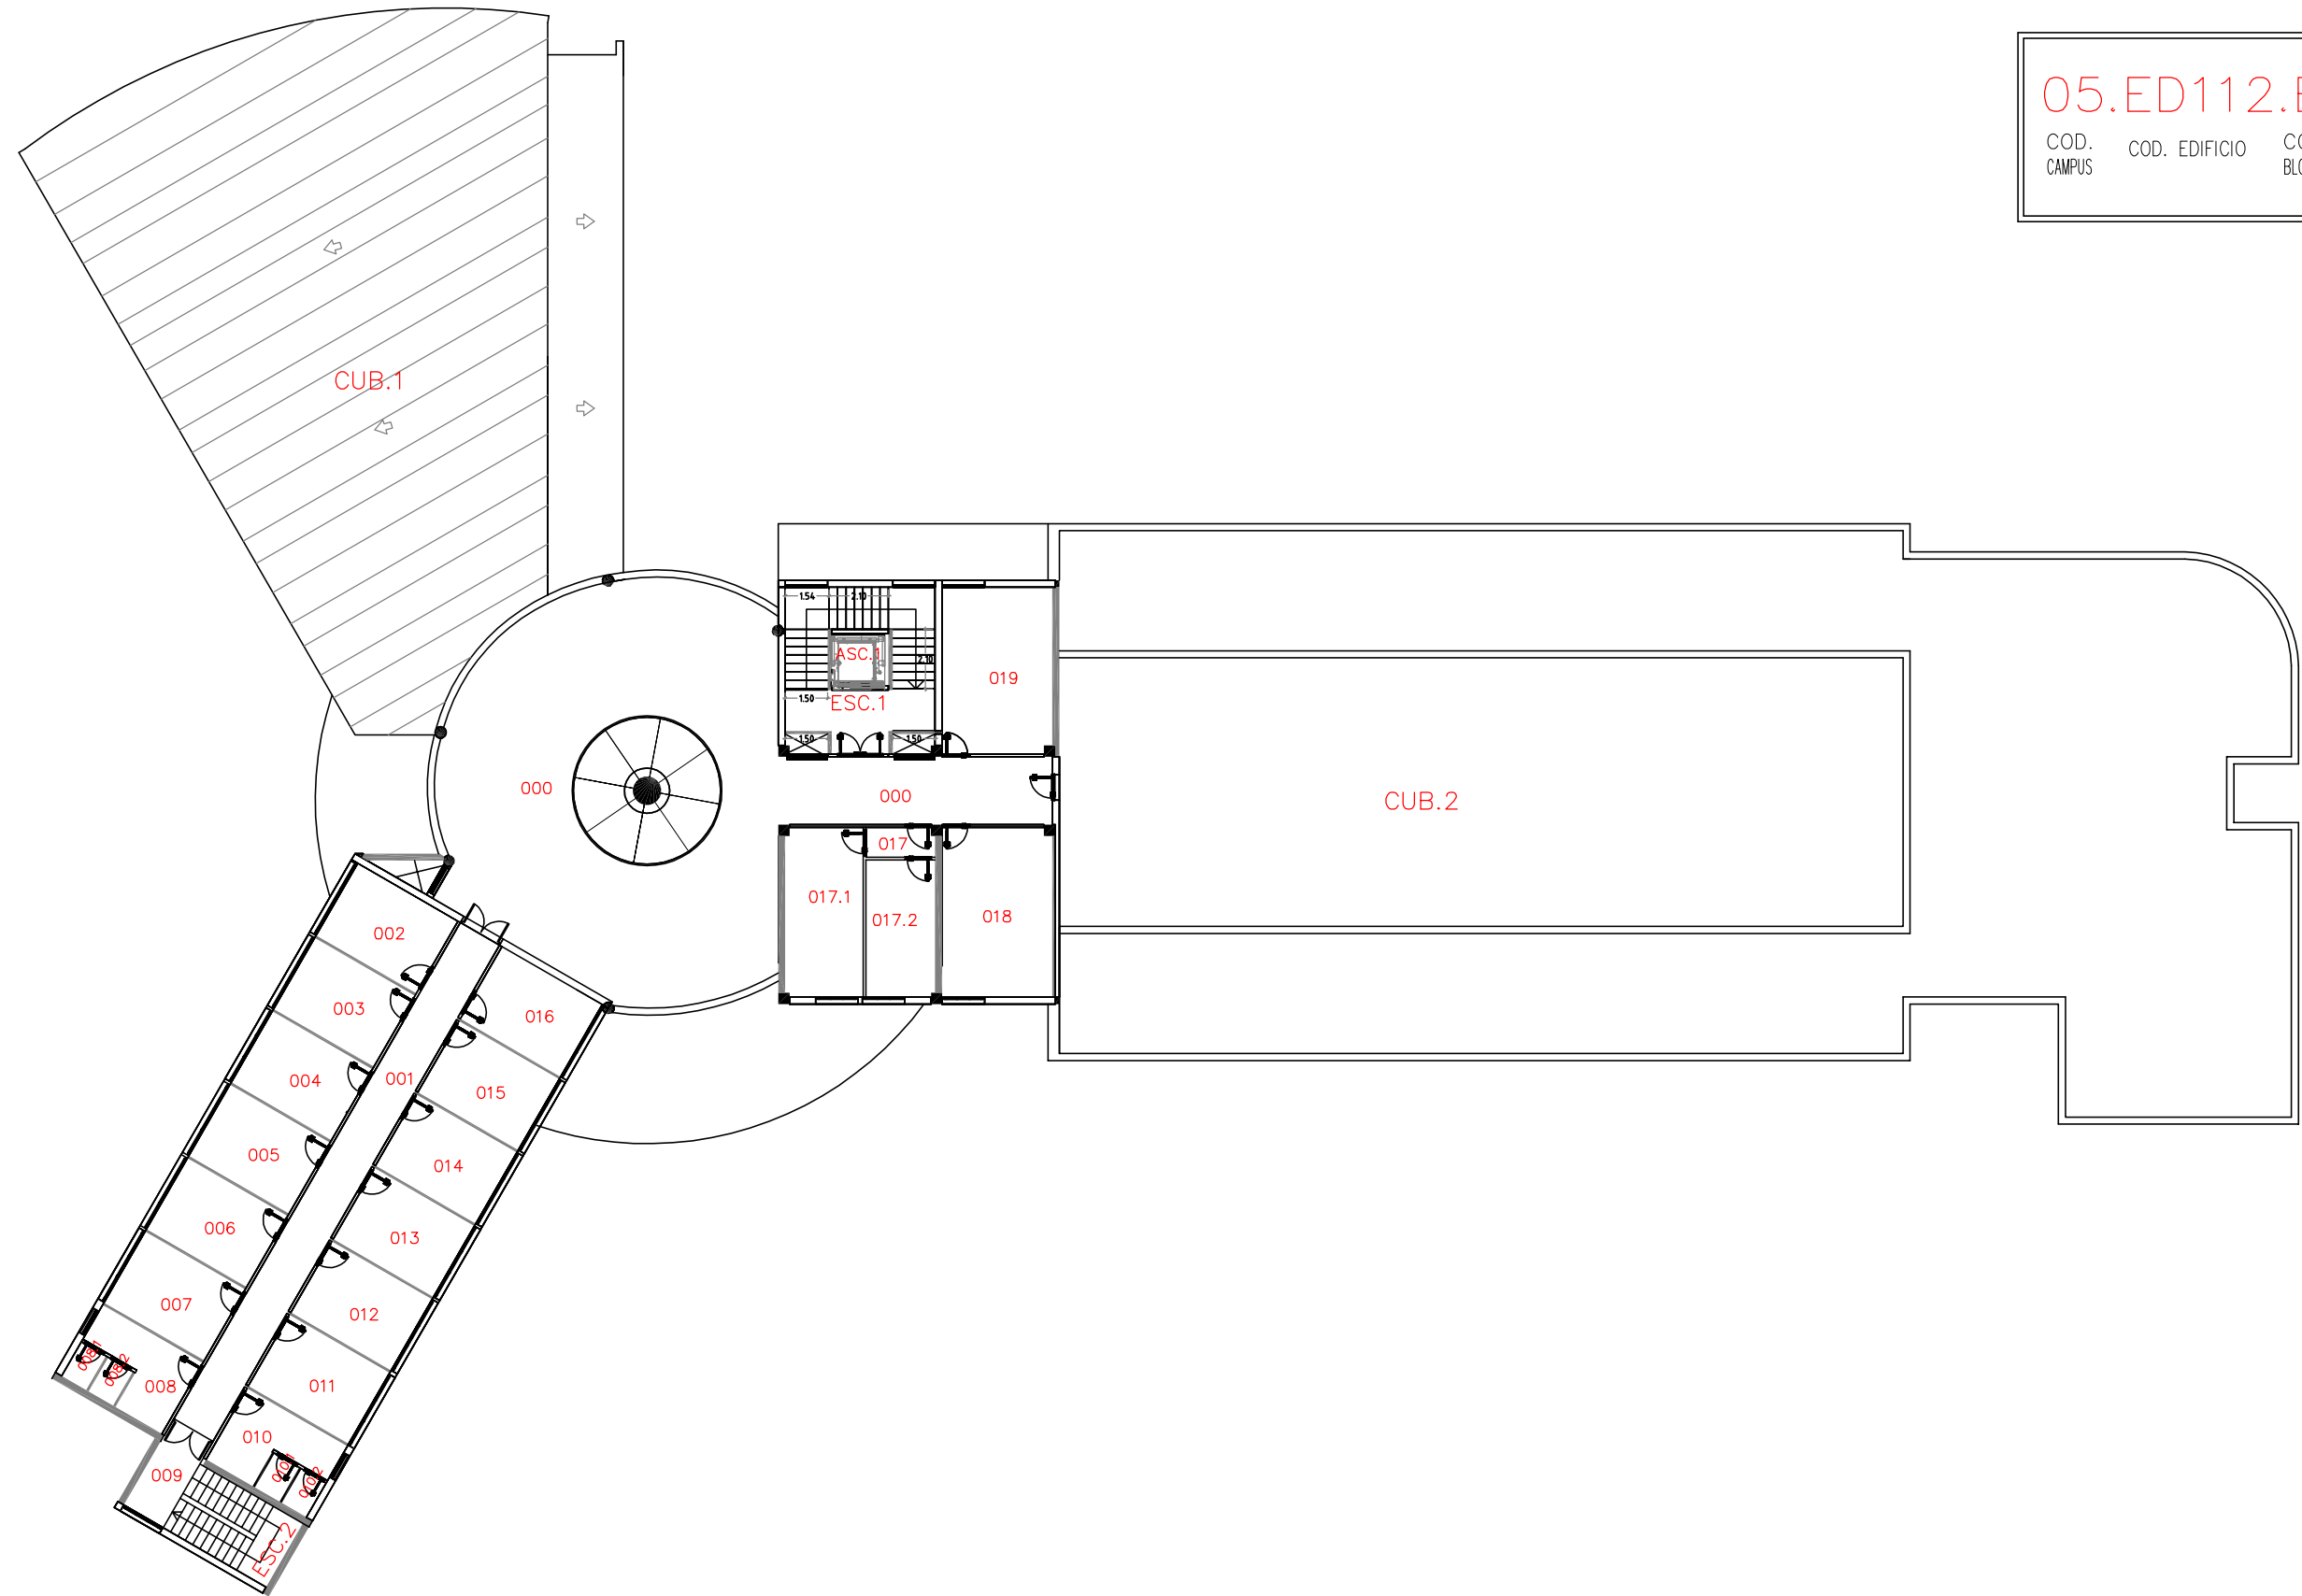

FACULTAD DE CIENCIAS DE LA EDUCACIÓN FÍSICA Y EL DEPORTE
 05-CAMPUS DE SAN JAVIER
 PLANTA TERCERA

FORMATO A3

ESCALA: 1/250