


Plaza de la Universidad

01.ED010.B1.-1
COD. COD. EDIFICIO COD. COD.
CAMPUS BLOQUE PLANTA

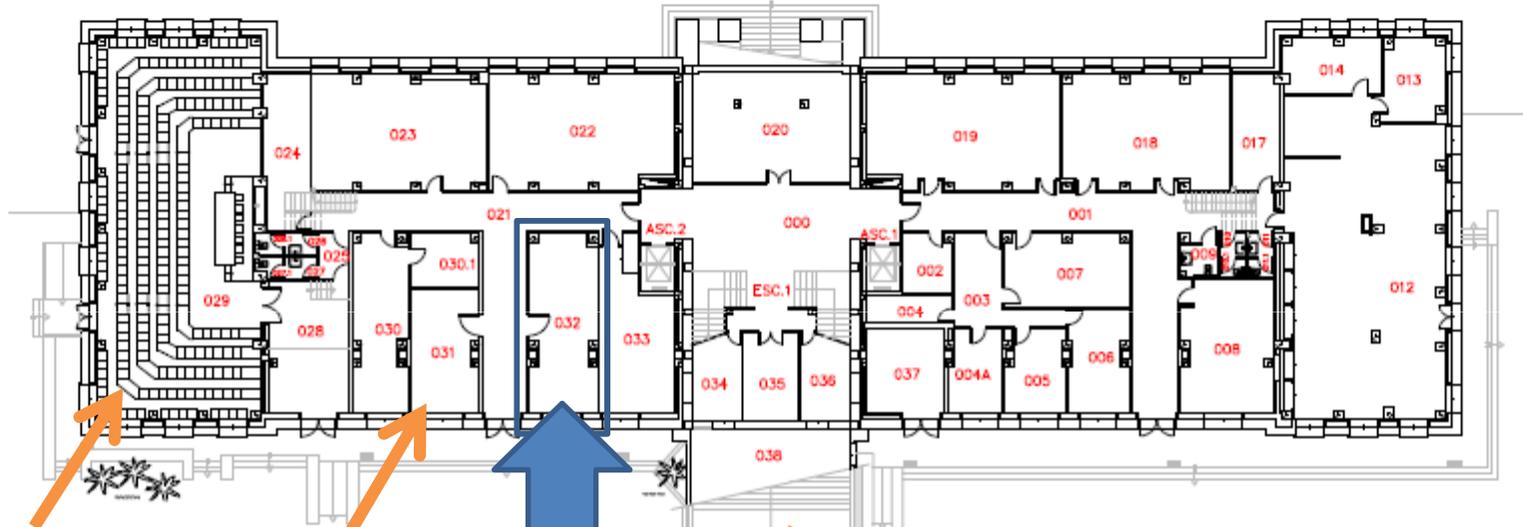

Hemiciclo

Delegación de Estudiantes

SALA COVID

Escalera principal de la Facultad



FACULTAD DE LETRAS
01-CAMPUS DE MURCIA (CAMPUS DE LA MERCED)
PLANTA MENOS 1