


01.ED013.B1.0B

|             |              |             |             |
|-------------|--------------|-------------|-------------|
| COD. CAMPUS | COD.EDIFICIO | COD. BLOQUE | COD. PLANTA |
|-------------|--------------|-------------|-------------|

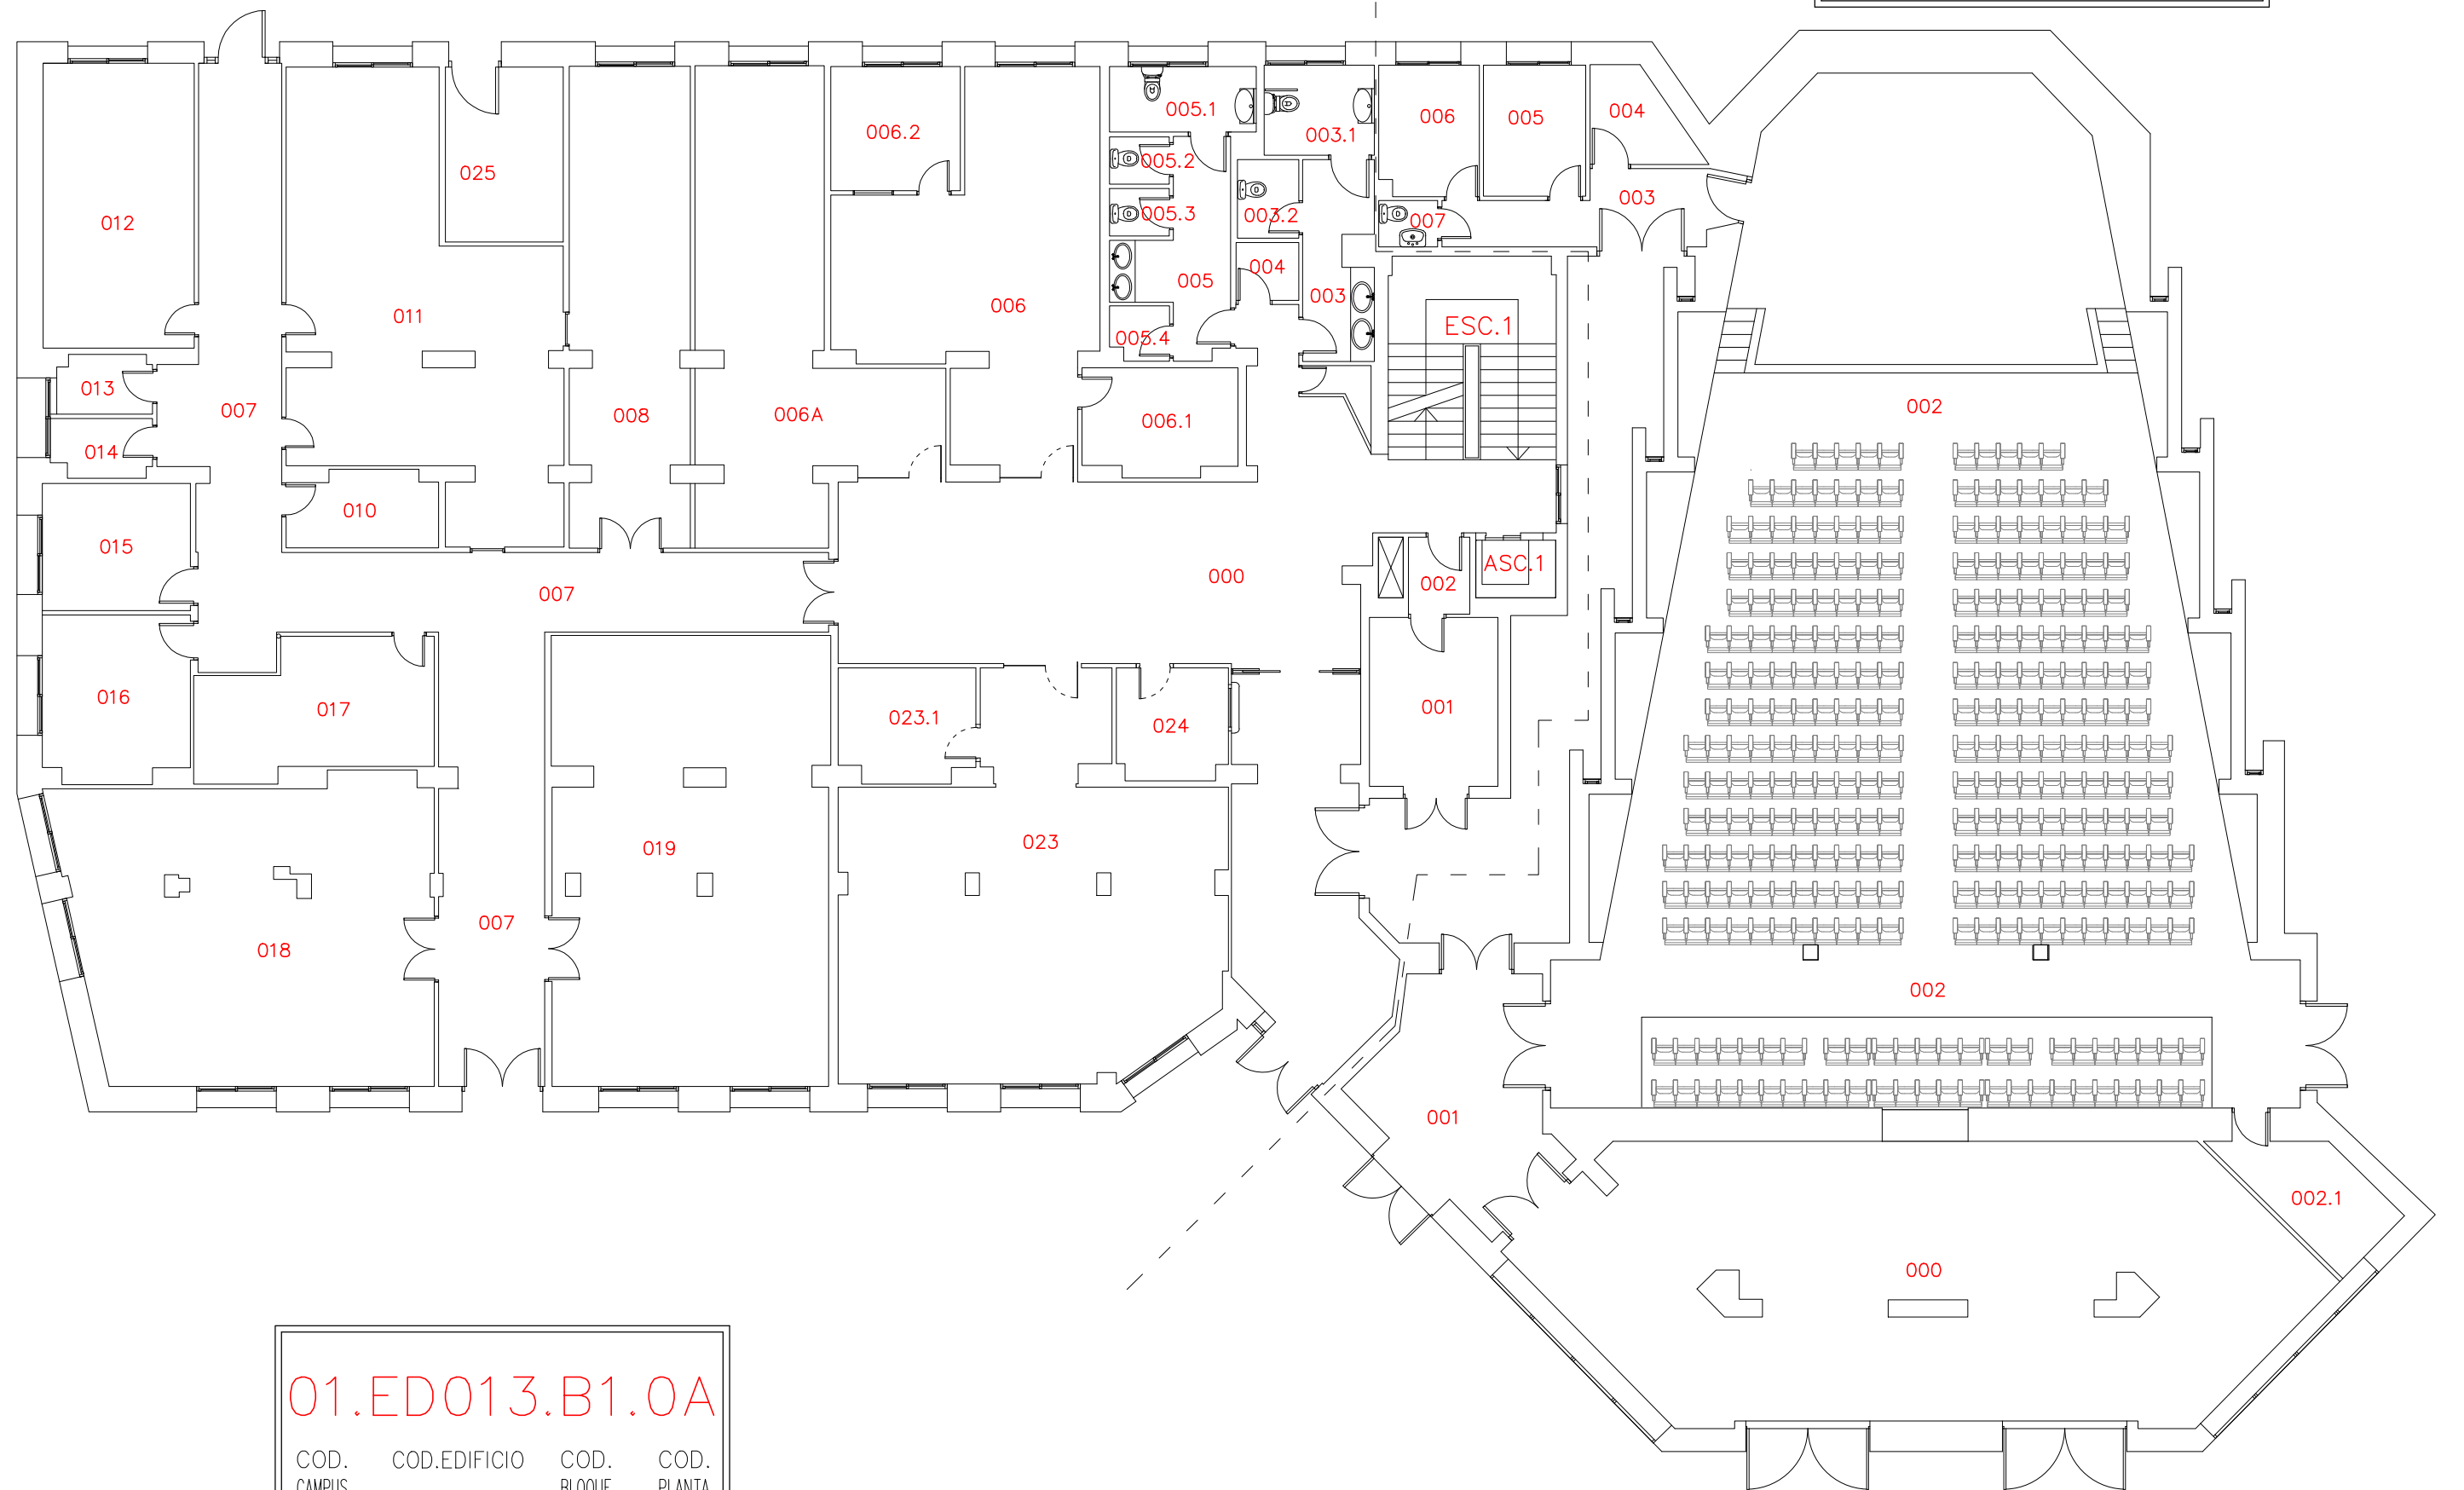

01.ED013.B1.0A

|             |              |             |             |
|-------------|--------------|-------------|-------------|
| COD. CAMPUS | COD.EDIFICIO | COD. BLOQUE | COD. PLANTA |
|-------------|--------------|-------------|-------------|